



ERDGESCHOSS | Gebäude 2 - Flügel links

Wohnung	Eingang	Bad	Küche	Essen/ Wohnen	Schlafen	Lager	Balkon / tatsächl. Größe	Gesamt	Kaufpreis
01	10,51 m ²	7,44 m ²	6,43 m ²	17,94 m ²	14,47 m ²	3,20 m ²	3,44 m ² / 6,87 m ²	63,43 m²	291.778,00 €
02	5,50 m ²	6,45 m ²	-	25,83 m ²	14,47 m ²	3,82 m ²	3,24 m ² / 6,46 m ²	59,32 m²	272.872,00 €
03	6,49 m ²	8,07 m ²	6,85 m ²	20,76 m ²	14,47 m ²	4,37 m ²	3,24 m ² / 6,46 m ²	64,25 m²	295.550,00 €

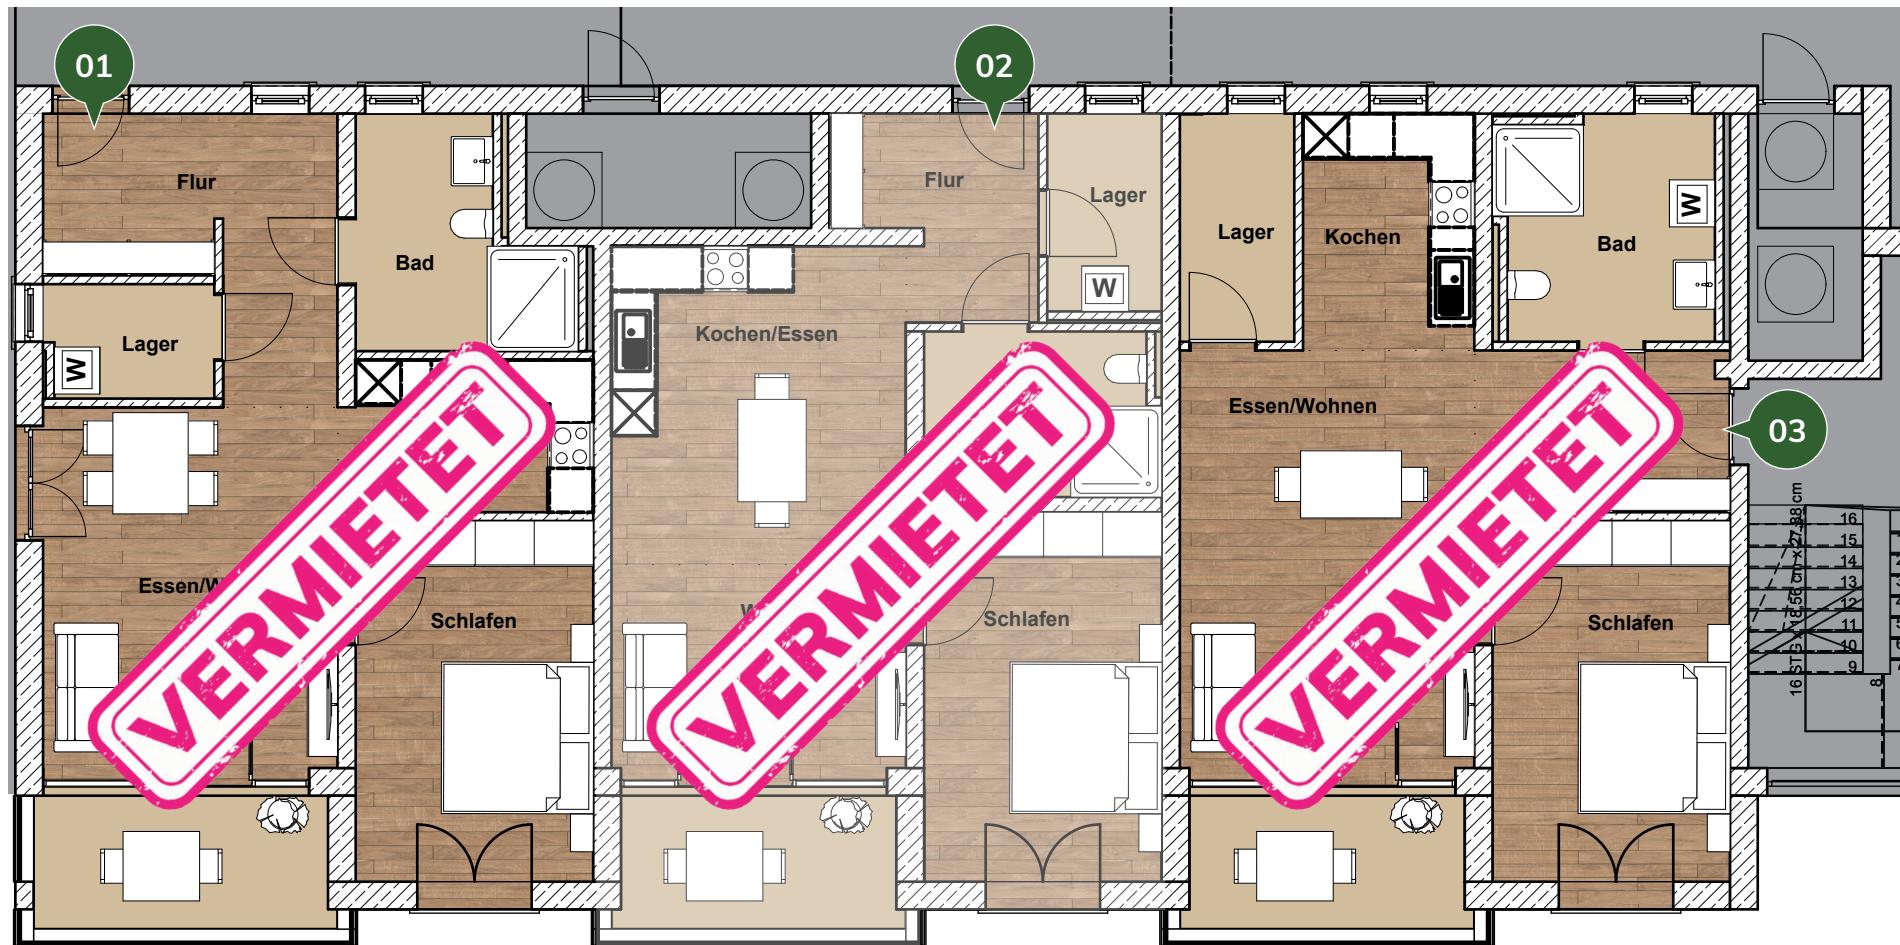

Wohnung	Eingang	Bad	Küche	Essen/ Wohnen	Schlafen	Lager	Balkon / tatsächl. Größe	Gesamt	Kaufpreis
04	7,63 m ²	7,34 m ²	6,03 m ²	22,18 m ²	14,47 m ²	3,70 m ²	3,24 m ² / 6,46 m ²	64,59 m²	297.114,00 €
05	9,53 m ²	7,98 m ²	6,87 m ²	20,55 m ²	12,81 m ²	4,11 m ²	3,12 m ² / 6,24 m ²	64,97 m²	298.862,00 €
06	8,92 m ²	8,33 m ²	15,87 m ²	21,24 m ²	17,14 m ²	5,47 m ²	3,24 m ² / 6,46 m ²	76,97 m²	368.966,00 €

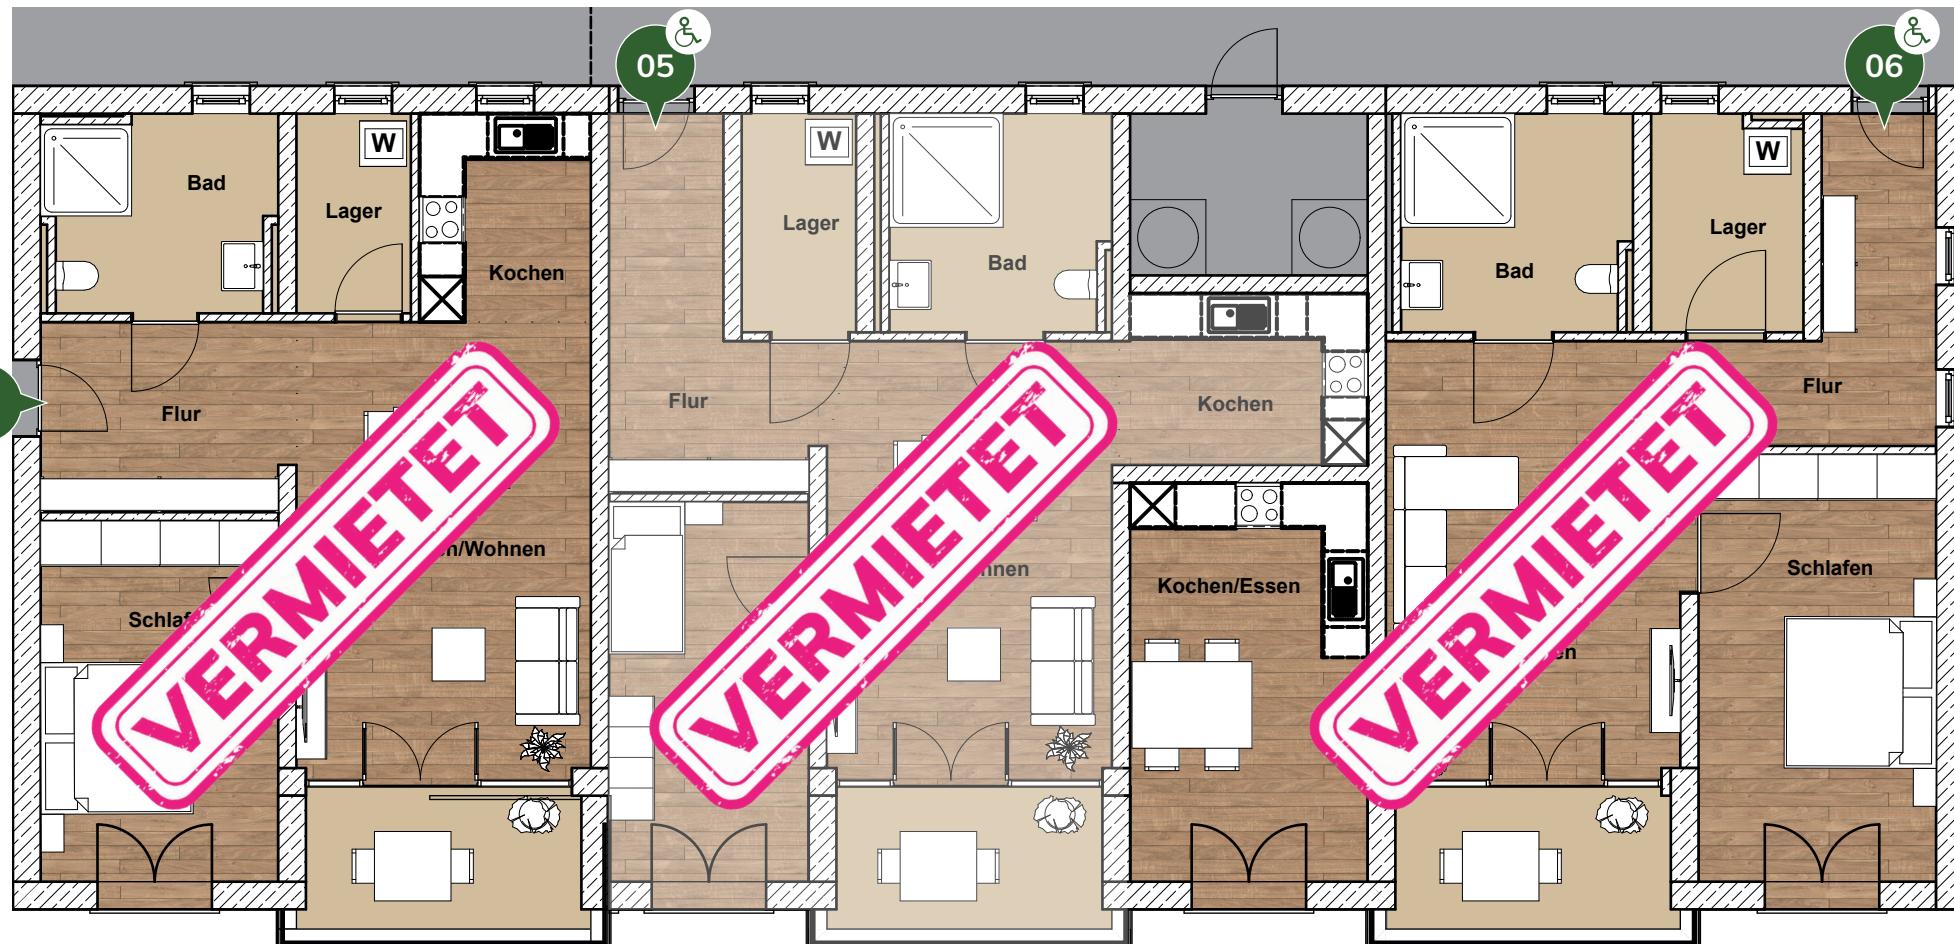


Gekennzeichnete Wohnungen können bei Bedarf Rollstuhlgerecht ausgebaut werden.

Exemplarische Darstellung. Änderungen vorbehalten.



OBERGESCHOSS 1 | Gebäude 2 - Flügel links

Wohnung	Eingang	Bad	Küche	Essen/ Wohnen	Schlafen	Lager	Balkon / tatsächl. Größe	Gesamt	Kaufpreis
07	7,98 m ²	9,56 m ²	-	32,54 m ²	17,14 m ²	4,14 m ²	4,17 m ² / 8,34 m ²	75,53 m²	347.438,00 €
08	4,77 m ²	7,55 m ²	-	20,76 m ²	14,47 m ²	2,61 m ²	3,82 m ² / 7,64 m ²	53,98 m²	248.308,00 €
09	3,06 m ²	6,64 m ²	5,97 m ²	15,58 m ²	12,57 m ²	2,78 m ²	3,82 m ² / 7,64 m ²	50,42 m²	231.932,00 €

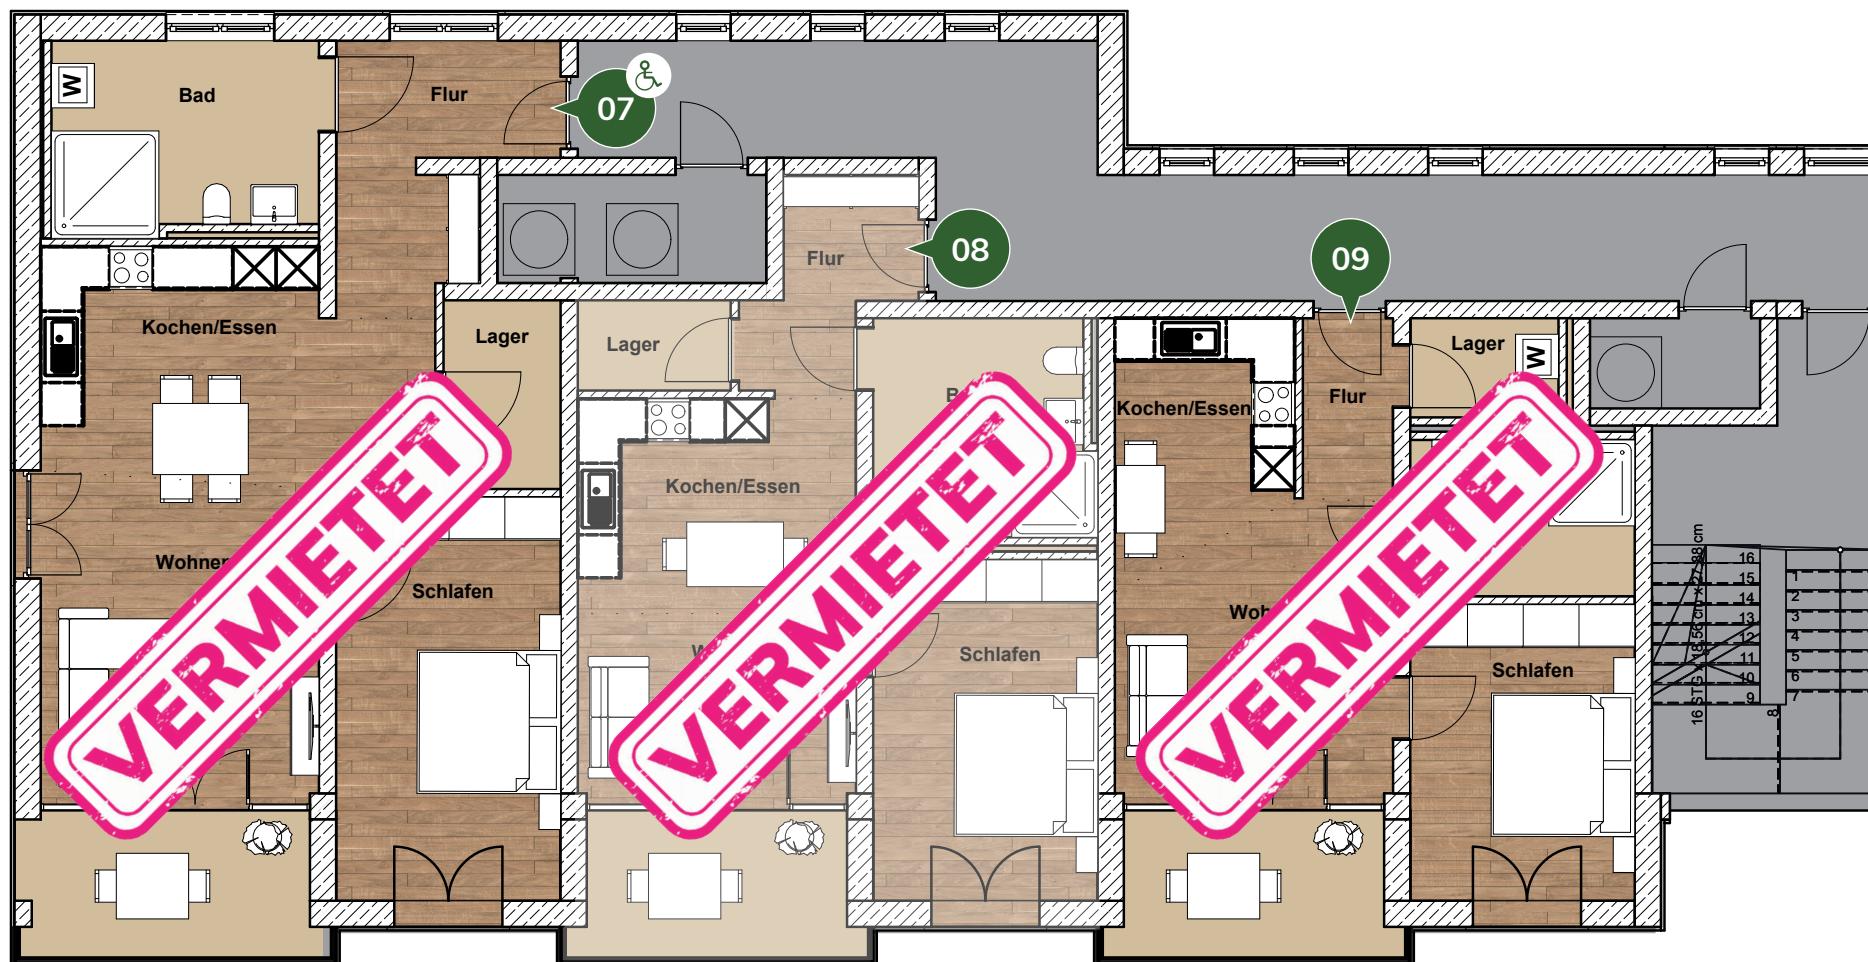

Wohnung	Eingang	Bad	Küche	Essen/ Wohnen	Schlafen	Lager	Balkon / tatsächl. Größe	Gesamt	Kaufpreis
10	3,78 m ²	5,50 m ²	5,05 m ²	15,58 m ²	12,57 m ²	3,77 m ²	3,82 m ² / 7,64 m ²	50,07 m²	230.322,00 €
11	6,10 m ²	9,56 m ²	6,87 m ²	20,55 m ²	10,25 m ²	3,86 m ²	3,69 m ² / 7,39 m ²	60,88 m²	280.048,00 €
12	5,37 m ²	9,27 m ²	7,25 m ²	30,31 m ² / 16,00 m ²	17,14 m ²	3,82 m ²	3,82 m ² / 7,64 m ²	92,98 m²	427.708,00 €



Gekennzeichnete Wohnungen können bei Bedarf Rollstuhlgerecht ausgebaut werden.

Exemplarische Darstellung. Änderungen vorbehalten.




OBERGESCHOSS 2 | Gebäude 2 - Flügel links

Wohnung	Eingang	Bad	Küche	Essen/ Wohnen	Schlafen	Lager	Balkon / tatsächl. Größe	Gesamt	Kaufpreis
13	10,56 m ²	7,56 m ²	13,57 m ²	32,54 m ²	16,52 m ²	-	8,04 m ² / 16,07 m ²	88,79 m²	408.434,00 €
14	4,34 m ²	5,36 m ²	-	36,88 m ²	11,81 m ²	3,77 m ²	3,82 m ² / 7,64 m ²	65,98 m²	303.508,00 €



Wohnung	Eingang	Bad	Küche	Essen/ Wohnen	Schlafen	Lager	Balkon / tatsächl. Größe	Gesamt	Kaufpreis
15	4,39 m ²	7,30 m ²	5,74 m ²	14,13 m ²	11,43 m ²	-	3,82 m ² / 7,64 m ²	46,81 m²	215.326,00 €
16	6,42 m ²	8,18 m ²	5,73 m ²	25,58 m ²	8,77 m ²	-	3,69 m ² / 7,39 m ²	58,37 m²	268.502,00 €
17	9,23 m ²	5,78 m ²	-	28,29 m ²	9,53 m ²	3,94 m ²	3,82 m ² / 7,64 m ²	60,59 m²	278.714,00 €

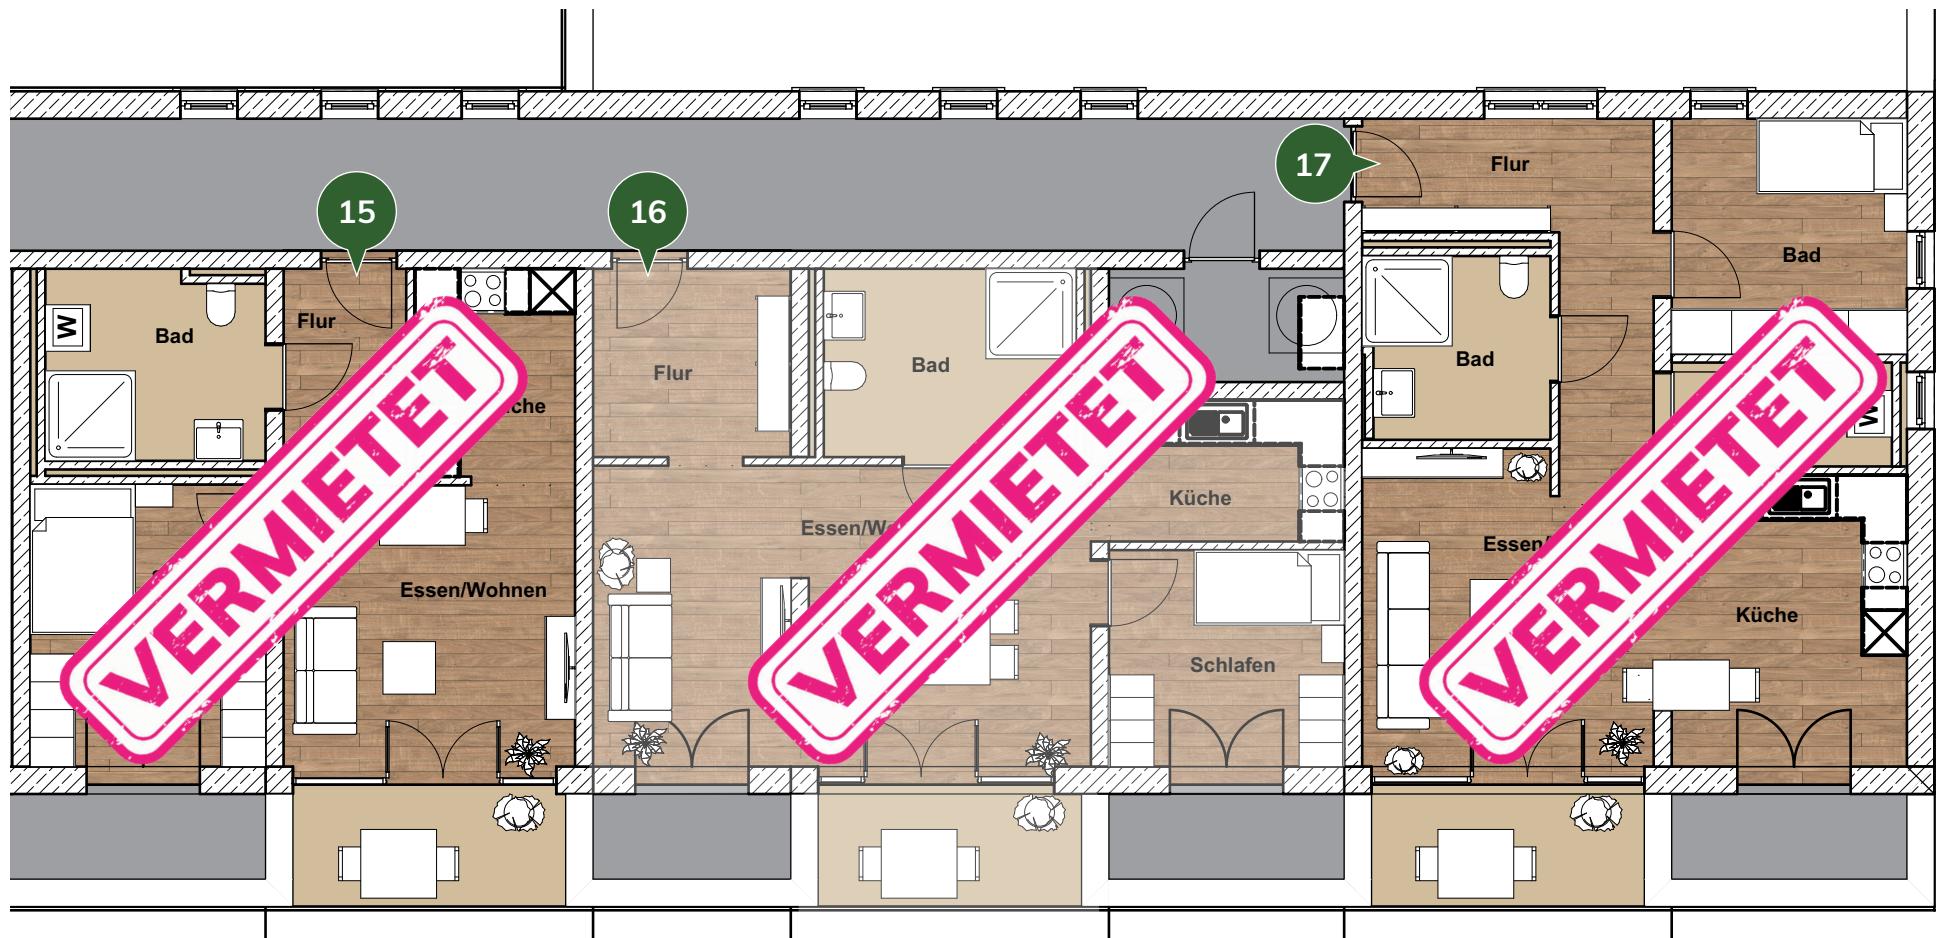


DACHGESCHOSS | Gebäude 2 - Flügel links




Wohnung: 18

Eingang	Flur	Bad	Küche	Essen/ Wohnen	Schlafen/ Büro	Lager	Loggia / tatsächl. Größe	Gesamt	Kaufpreis
7,91 m ²	9,46 m ²	8,59 m ²	9,62 m ²	44,31 m ²	16,45 m ²	9,43 m ²	3,88 m ² / 9,86 m ² / 24,73 m ²	119,51 m ²	573.648,00 €

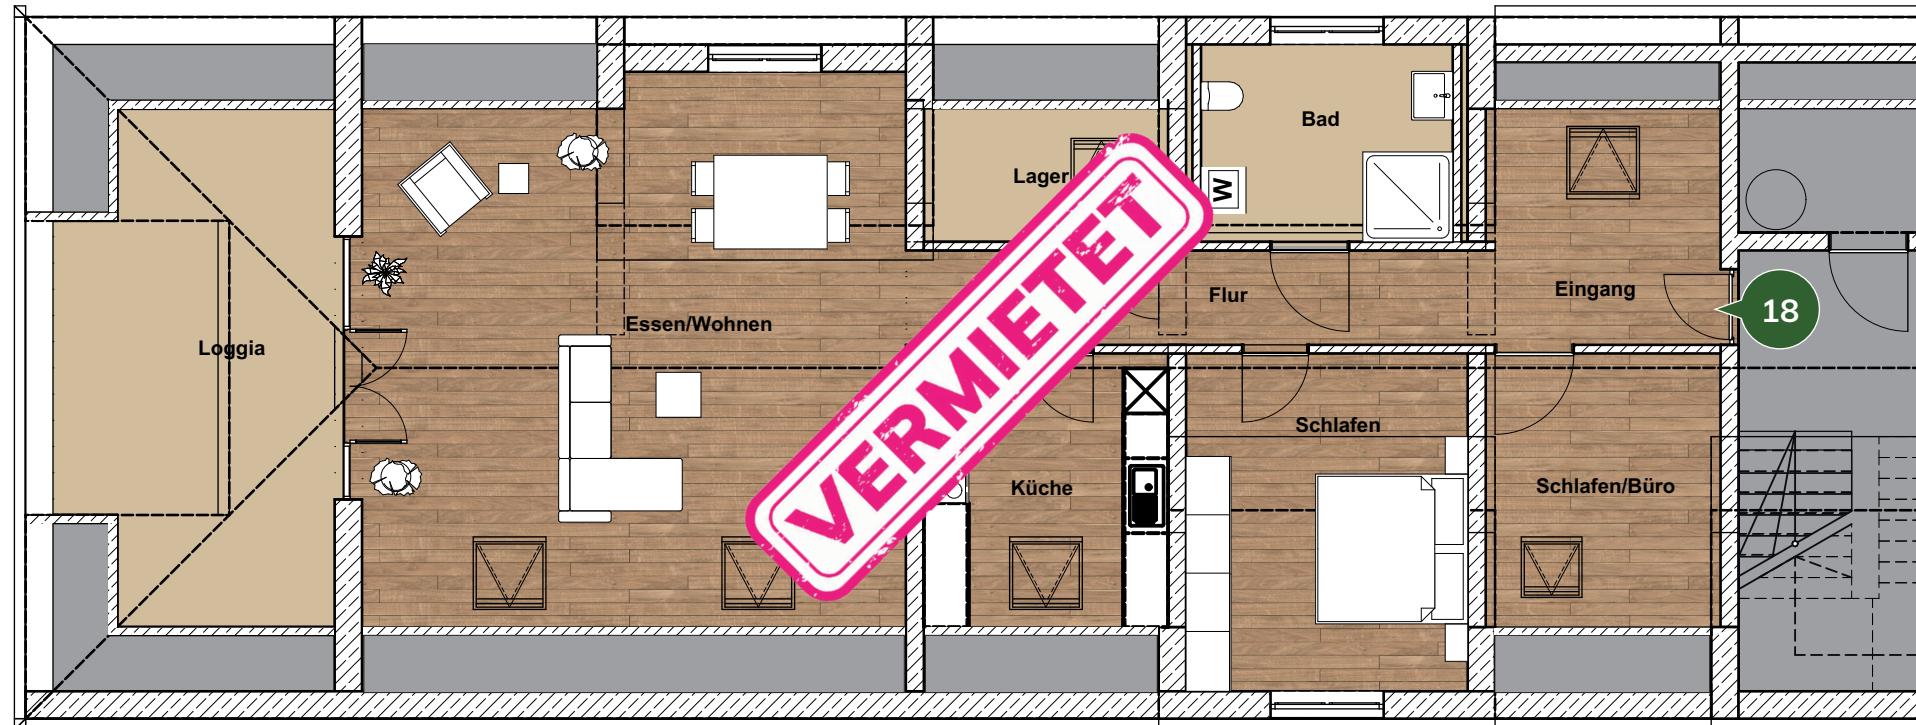

Wohnung: 19

Eingang	Flur	Bad	Küche	Essen/ Wohnen	Schlafen/ Büro	Lager	Loggia / tatsächl. Größe	Gesamt	Kaufpreis
15,28 m ²	10,07 m ²	7,40 m ²	11,09 m ²	43,61 m ²	16,45 m ²	17,22 m ²	4,45 m ² / 19,19 m ²	133,64 m²	641.472,00 €

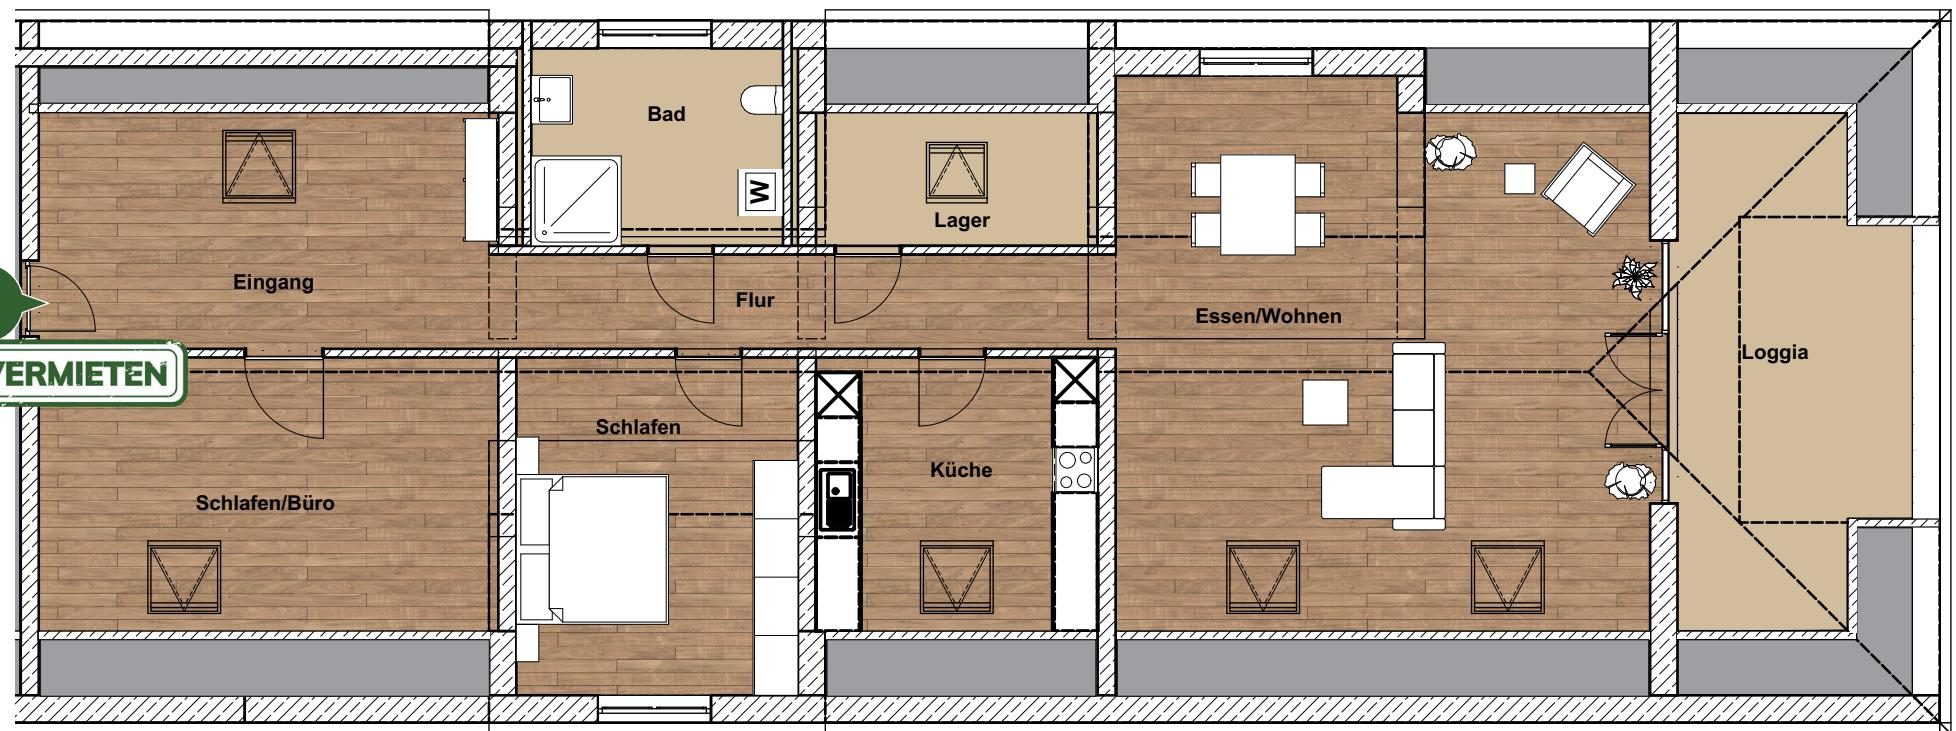

Gezeichnete Wohnungen können bei Bedarf Rollstuhlgerecht ausgebaut werden.

Exemplarische Darstellung. Änderungen vorbehalten.

