

ERDGESCHOSS | Gebäude 1 - Flügel links

Wohnung	Eingang	Bad	Küche	Essen/ Wohnen	Schlafen	Lager	Balkon / tatsächl. Größe	Gesamt	Mietpreis Kaltmiete
01	9,07 m ²	7,72 m ²	7,63 m ²	25,95 m ²	14,47 m ²	4,82 m ²	3,24 m ² / 6,46 m ²	72,91 m²	1.020,74 €
02	3,78 m ²	8,59 m ²	7,97 m ²	29,20 m ²	(1) 17,14 m ² (2) 12,17 m ²	4,66 m ²	3,12 m ² / 6,24 m ²	86,63 m²	1.212,82 €
03	4,96 m ²	7,86 m ²	6,35 m ²	20,76 m ²	14,86 m ²	3,56 m ²	3,24 m ² / 6,46 m ²	61,59 m²	862,26 €



Wohnung	Eingang	Bad	Küche	Essen/ Wohnen	Schlafen	Lager	Balkon / tatsächl. Größe	Gesamt	Mietpreis Kaltmiete
04	3,92 m ²	8,51 m ²	6,30 m ²	21,71 m ²	9,53 m ²	5,57 m ²	3,24 m ² / 6,46 m ²	58,78 m²	822,92 €
05	6,92 m ²	7,70 m ²	5,48 m ²	16,52 m ²	17,14 m ²	4,30 m ²	3,24 m ² / 6,46 m ²	61,30 m²	858,20 €
06	9,24 m ²	9,42 m ²	6,99 m ²	25,11 m ²	14,47 m ²	3,83 m ²	3,22 m ² / 6,43 m ²	72,28 m²	1.011,92 €




OBERGESCHOSS 1 | Gebäude 1 - Flügel links

Wohnung	Eingang	Bad	Küche	Essen/ Wohnen	Schlafen	Lager	Balkon / tatsächl. Größe	Gesamt	Mietpreis Kaltmiete
07	9,07 m ²	7,72 m ²	8,01 m ²	25,95 m ²	14,47 m ²	4,44 m ²	3,82 m ² / 7,64 m ²	73,48 m²	1.028,72 €
08	6,99 m ²	9,34 m ²	9,88 m ²	20,10 m ²	(1) 17,14 m ² (2) 12,17 m ²	4,41 m ²	3,69 m ² / 7,39 m ²	83,72 m²	1.172,08 €
09	3,78 m ²	5,50 m ²	5,18 m ²	15,58 m ²	12,57 m ²	4,03 m ²	3,82 m ² / 7,64 m ²	50,46 m²	706,44 €




Wohnung	Eingang	Bad	Küche	Essen/ Wohnen	Schlafen	Lager	Balkon / tatsächl. Größe	Gesamt	Mietpreis Kaltmiete
10	3,78 m ²	5,50 m ²	5,05 m ²	15,58 m ²	14,63 m ²	3,65 m ²	3,82 m ² / 7,64 m ²	52,01 m²	728,14 €
11	6,92 m ²	7,22 m ²	5,48 m ²	16,52 m ²	11,43 m ²	4,37 m ²	3,82 m ² / 7,64 m ²	55,76 m²	780,64 €
12	9,24 m ²	9,42 m ²	6,17 m ²	25,11 m ²	14,47 m ²	4,59 m ²	3,79 m ² / 7,57 m ²	72,79 m²	1.019,06 €

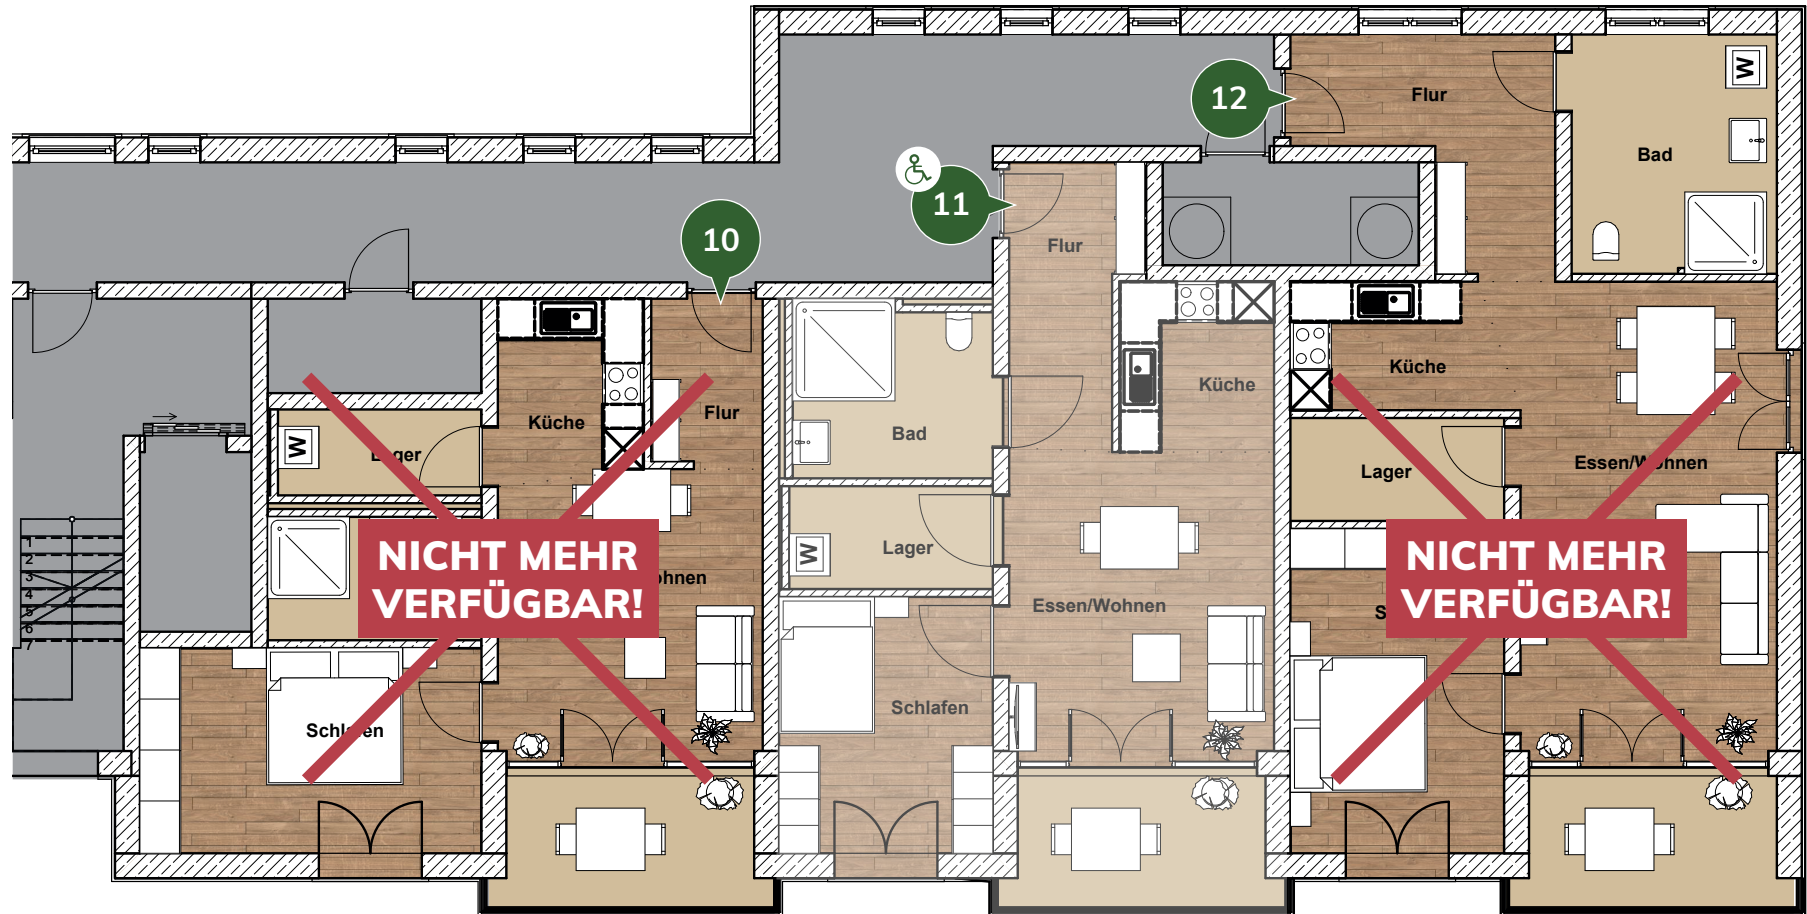


OBERGESCHOSS 2 | Gebäude 1 - Flügel links

Wohnung	Eingang	Bad	Küche	Essen/ Wohnen	Schlafen	Lager	Balkon / tatsächl. Größe	Gesamt	Mietpreis Kaltmiete
13	9,07 m ²	7,72 m ²	8,01 m ²	25,95 m ²	14,47 m ²	4,44 m ²	3,82 m ² / 7,64 m ²	73,48 m²	1.028,72 €
14	6,99 m ²	9,34 m ²	9,88 m ²	20,10 m ²	(1) 17,14 m ² (2) 12,17 m ²	4,41 m ²	3,69 m ² / 7,39 m ²	83,72 m²	1.172,08 €
15	3,78 m ²	5,50 m ²	5,18 m ²	15,58 m ²	12,57 m ²	4,03 m ²	3,82 m ² / 7,64 m ²	50,46 m²	706,44 €

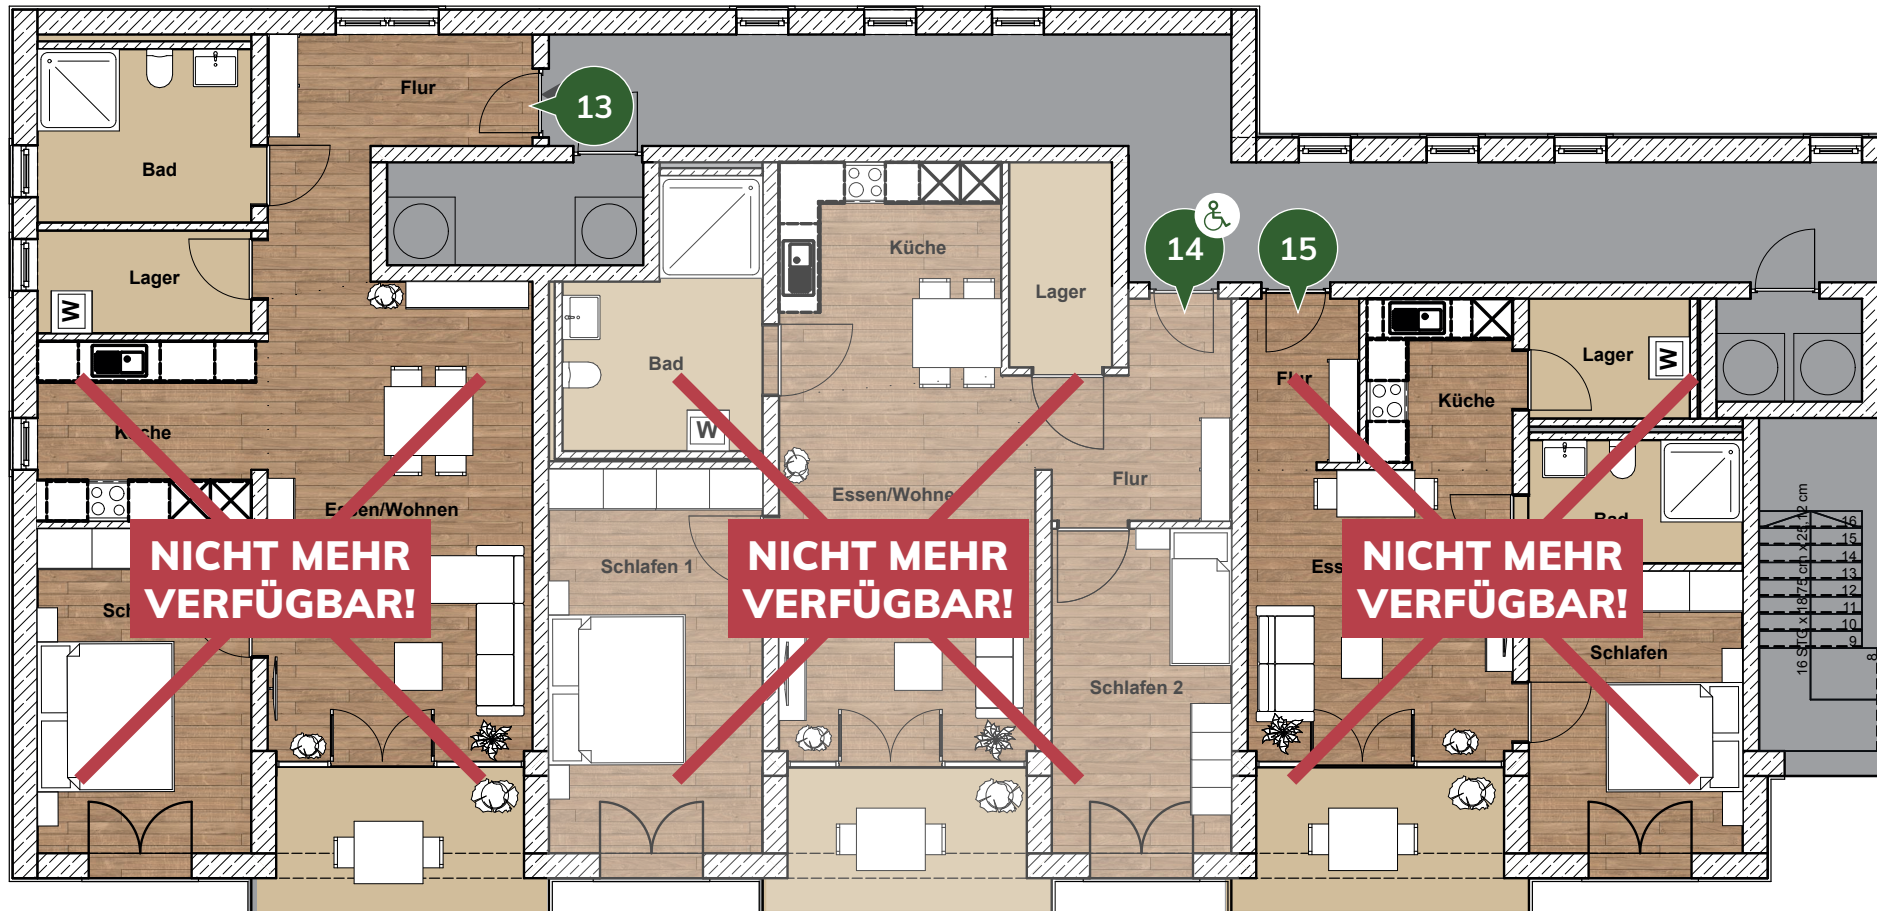

Wohnung	Eingang	Bad	Küche	Essen/ Wohnen	Schlafen	Lager	Balkon / tatsächl. Größe	Gesamt	Mietpreis Kaltmiete
16	3,78 m ²	5,50 m ²	5,05 m ²	15,58 m ²	14,63 m ²	3,65 m ²	3,82 m ² / 7,64 m ²	52,01 m²	728,14 €
17	6,92 m ²	7,22 m ²	5,48 m ²	16,52 m ²	11,43 m ²	4,37 m ²	3,82 m ² / 7,64 m ²	55,76 m²	780,64 €
18	9,24 m ²	9,26 m ²	6,17 m ²	25,11 m ²	14,47 m ²	4,59 m ²	3,82 m ² / 7,64 m ²	72,66 m²	1.017,24 €

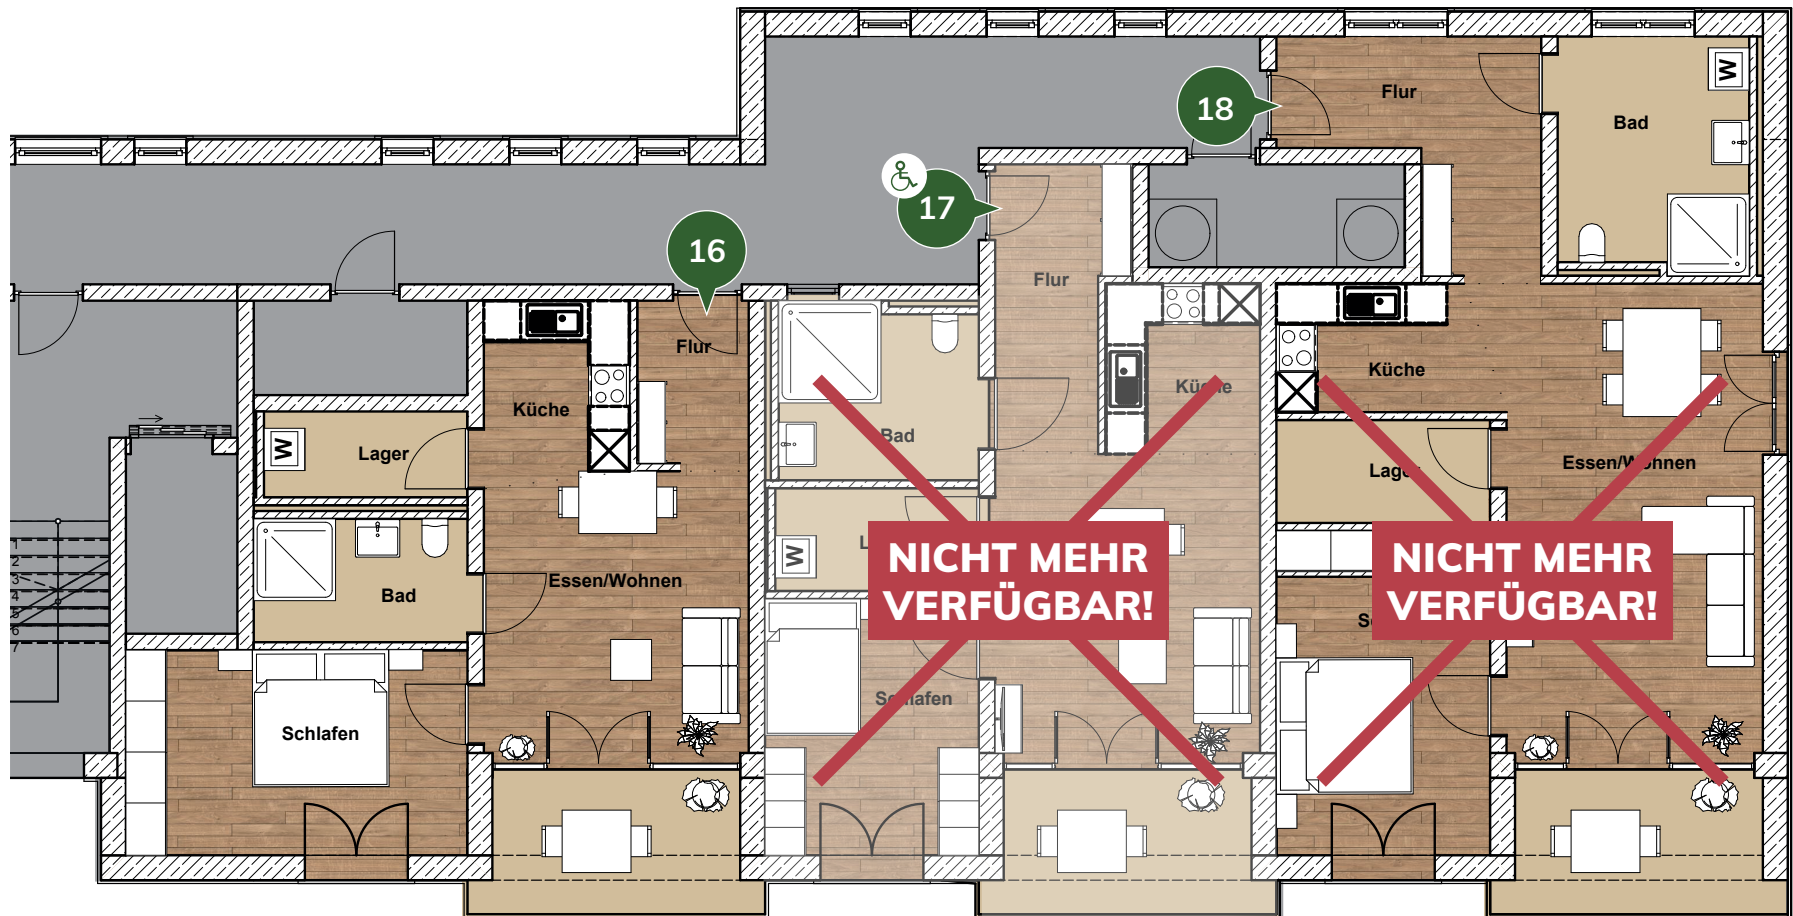

Wohnung: **19**

Eingang	Flur	Bad	Küche	Essen/ Wohnen	Schlafen	Schlafen/ Büro	Lager	Balkon / tatsächl. Größe	Gesamt	Mietpreis Kaltmiete
7,95 m ²	8,85 m ²	8,59 m ²	8,19 m ²	43,84 m ²	16,45 m ²	9,55 m ²	3,36 m ²	11,76 m ² / 27,83 m ²	118,54 m²	1.659,56 €




Wohnung: 20

Eingang	Flur	Bad	Küche	Essen/ Wohnen	Schlafen	Schlafen/ Büro	Lager	Balkon / tatsächl. Größe	Gesamt	Mietpreis Kaltmiete
7,95 m ²	9,46 m ²	8,91 m ²	9,36 m ²	44,55 m ²	17,00 m ²	9,55m ²	3,85 m ²	9,59 m ² / 22,65 m ²	120,22 m²	1.683,08 €




ERDGESCHOSS | Gebäude 2 - Flügel links

Wohnung	Eingang	Bad	Küche	Essen/ Wohnen	Schlafen	Lager	Balkon / tatsächl. Größe	Gesamt	Kaufpreis
01	10,51 m ²	7,44 m ²	6,43 m ²	17,94 m ²	14,47 m ²	3,20 m ²	3,44 m ² / 6,87 m ²	63,43 m²	291.778,00 €
02	5,50 m ²	6,45 m ²	-	25,83 m ²	14,47 m ²	3,82 m ²	3,24 m ² / 6,46 m ²	59,32 m²	272.872,00 €
03	6,49 m ²	8,07 m ²	6,85 m ²	20,76 m ²	14,47 m ²	4,37 m ²	3,24 m ² / 6,46 m ²	64,25 m²	295.550,00 €

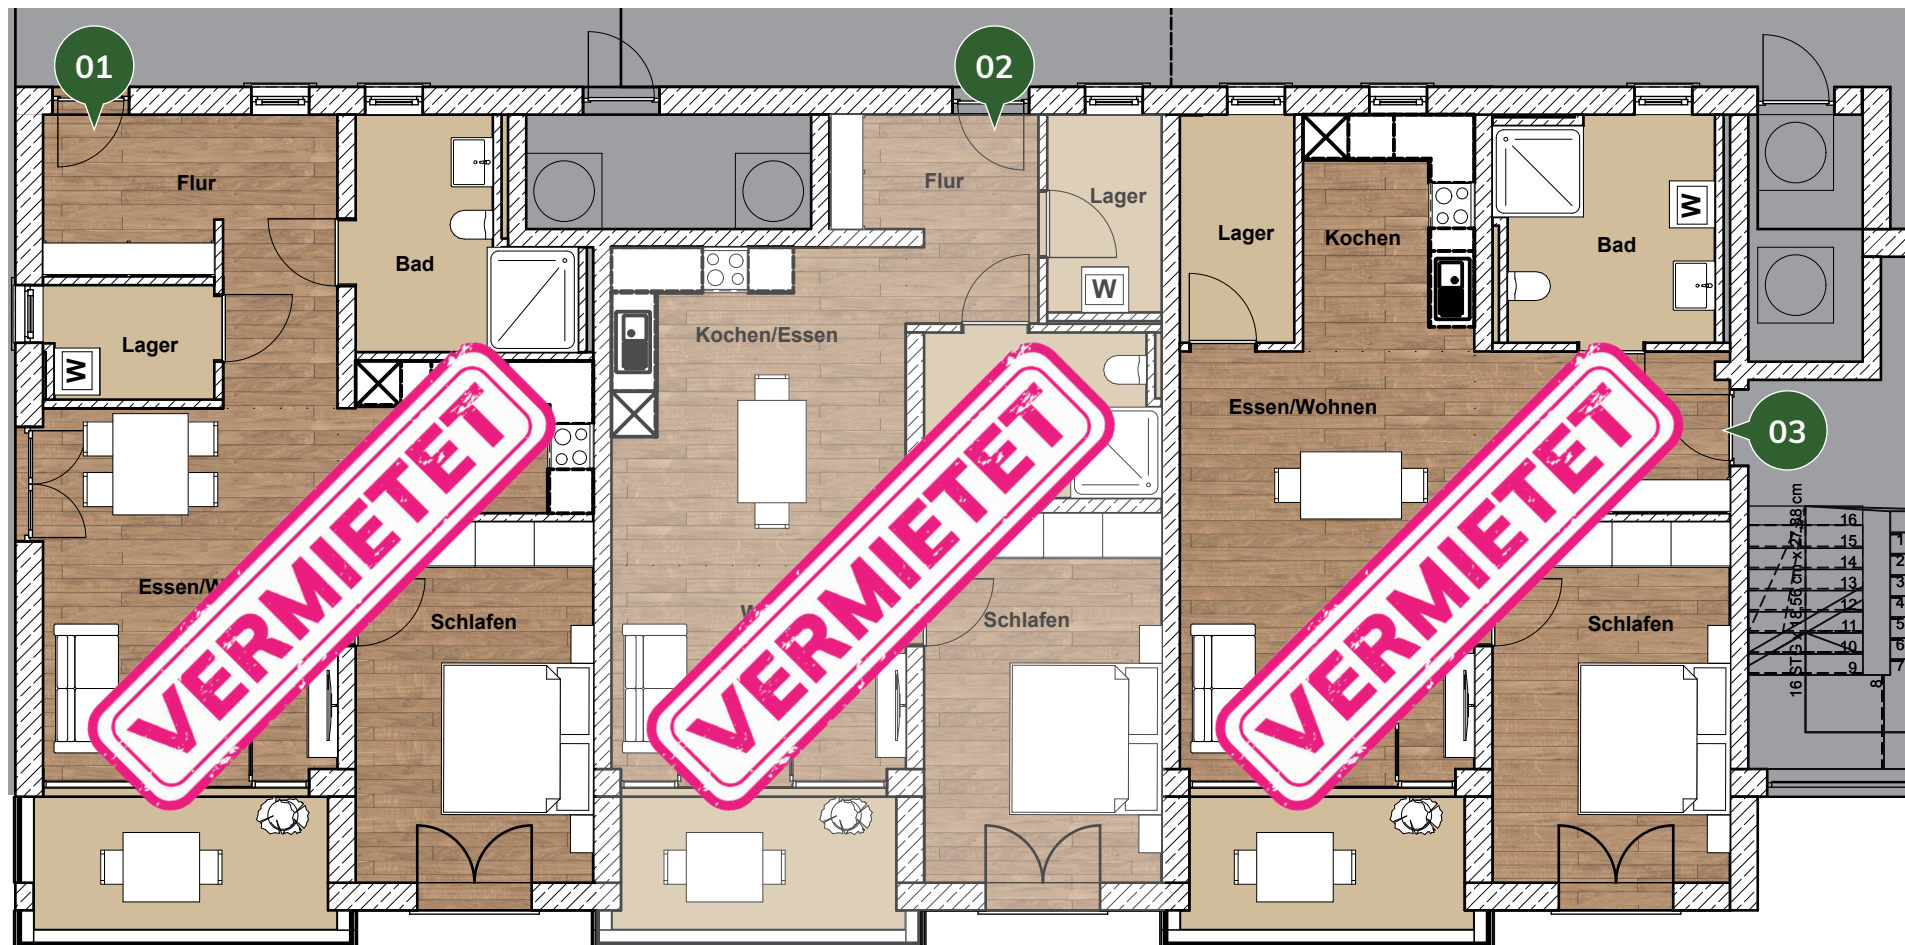


Wohnung	Eingang	Bad	Küche	Essen/ Wohnen	Schlafen	Lager	Balkon / tatsächl. Größe	Gesamt	Kaufpreis
04	7,63 m ²	7,34 m ²	6,03 m ²	22,18 m ²	14,47 m ²	3,70 m ²	3,24 m ² / 6,46 m ²	64,59 m²	297.114,00 €
05	9,53 m ²	7,98 m ²	6,87 m ²	20,55 m ²	12,81 m ²	4,11 m ²	3,12 m ² / 6,24 m ²	64,97 m²	298.862,00 €
06	8,92 m ²	8,33 m ²	15,87 m ²	21,24 m ²	17,14 m ²	5,47 m ²	3,24 m ² / 6,46 m ²	76,97 m²	368.966,00 €

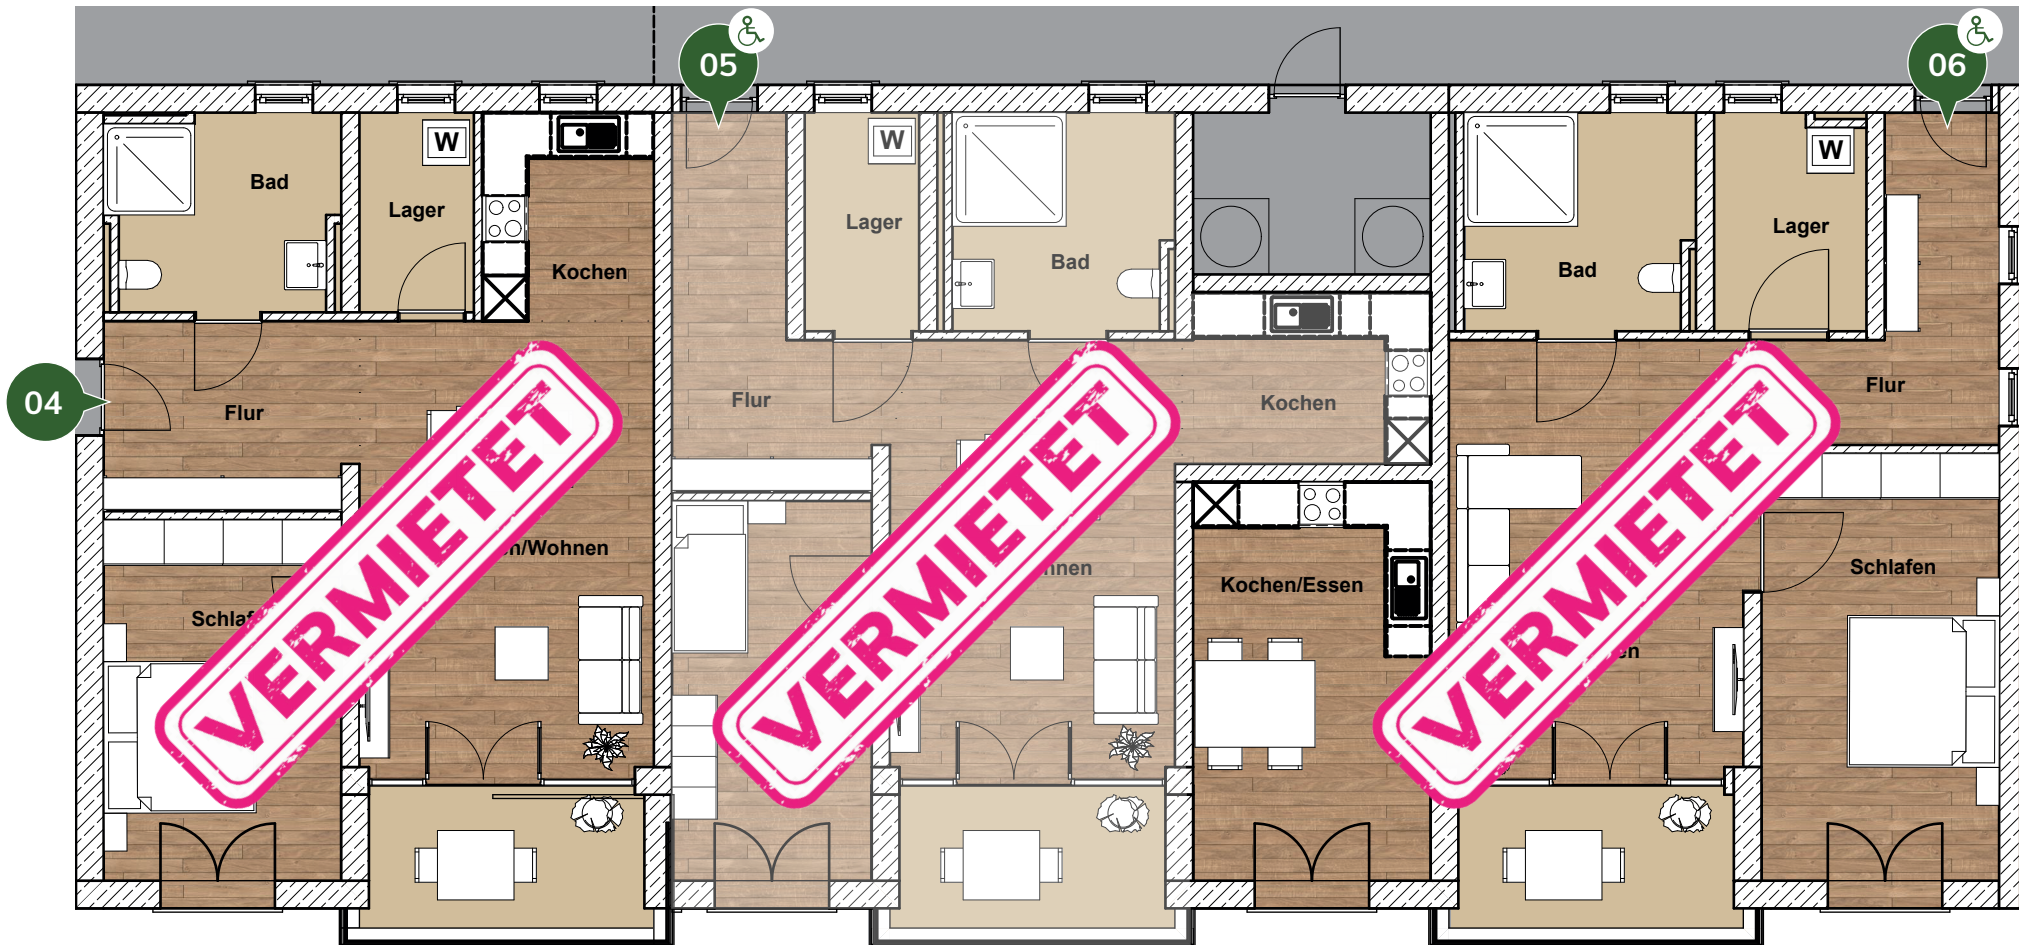

OBERGESCHOSS 1 | Gebäude 2 - Flügel links

Wohnung	Eingang	Bad	Küche	Essen/ Wohnen	Schlafen	Lager	Balkon / tatsächl. Größe	Gesamt	Kaufpreis
07	7,98 m ²	9,56 m ²	-	32,54 m ²	17,14 m ²	4,14 m ²	4,17 m ² / 8,34 m ²	75,53 m²	347.438,00 €
08	4,77 m ²	7,55 m ²	-	20,76 m ²	14,47 m ²	2,61 m ²	3,82 m ² / 7,64 m ²	53,98 m²	248.308,00 €
09	3,06 m ²	6,64 m ²	5,97 m ²	15,58 m ²	12,57 m ²	2,78 m ²	3,82 m ² / 7,64 m ²	50,42 m²	231.932,00 €

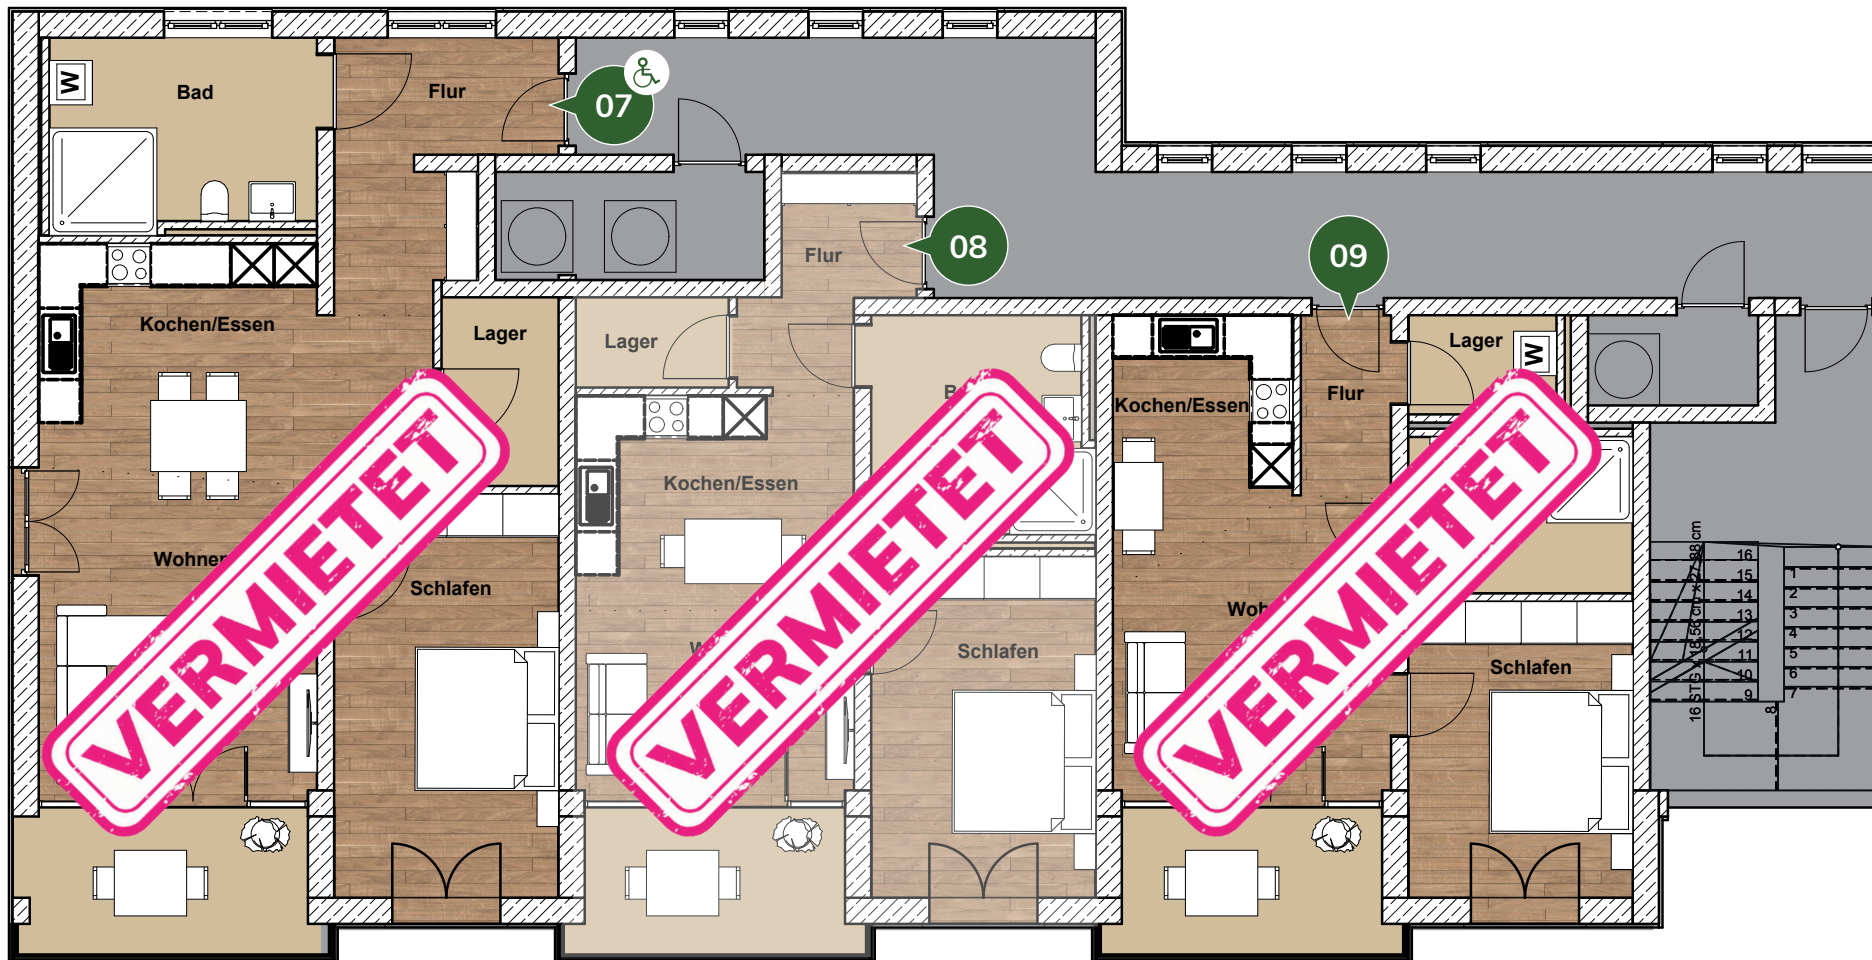


Wohnung	Eingang	Bad	Küche	Essen/ Wohnen	Schlafen	Lager	Balkon / tatsächl. Größe	Gesamt	Kaufpreis
10	3,78 m ²	5,50 m ²	5,05 m ²	15,58 m ²	12,57 m ²	3,77 m ²	3,82 m ² / 7,64 m ²	50,07 m²	230.322,00 €
11	6,10 m ²	9,56 m ²	6,87 m ²	20,55 m ²	10,25 m ²	3,86 m ²	3,69 m ² / 7,39 m ²	60,88 m²	280.048,00 €
12	5,37 m ²	9,27 m ²	7,25 m ²	30,31 m ² / 16,00 m ²	17,14 m ²	3,82 m ²	3,82 m ² / 7,64 m ²	92,98 m²	427.708,00 €




OBERGESCHOSS 2 | Gebäude 2 - Flügel links

Wohnung	Eingang	Bad	Küche	Essen/ Wohnen	Schlafen	Lager	Balkon / tatsächl. Größe	Gesamt	Kaufpreis
13	10,56 m ²	7,56 m ²	13,57 m ²	32,54 m ²	16,52 m ²	-	8,04 m ² / 16,07 m ²	88,79 m²	408.434,00 €
14	4,34 m ²	5,36 m ²	-	36,88 m ²	11,81 m ²	3,77 m ²	3,82 m ² / 7,64 m ²	65,98 m²	303.508,00 €

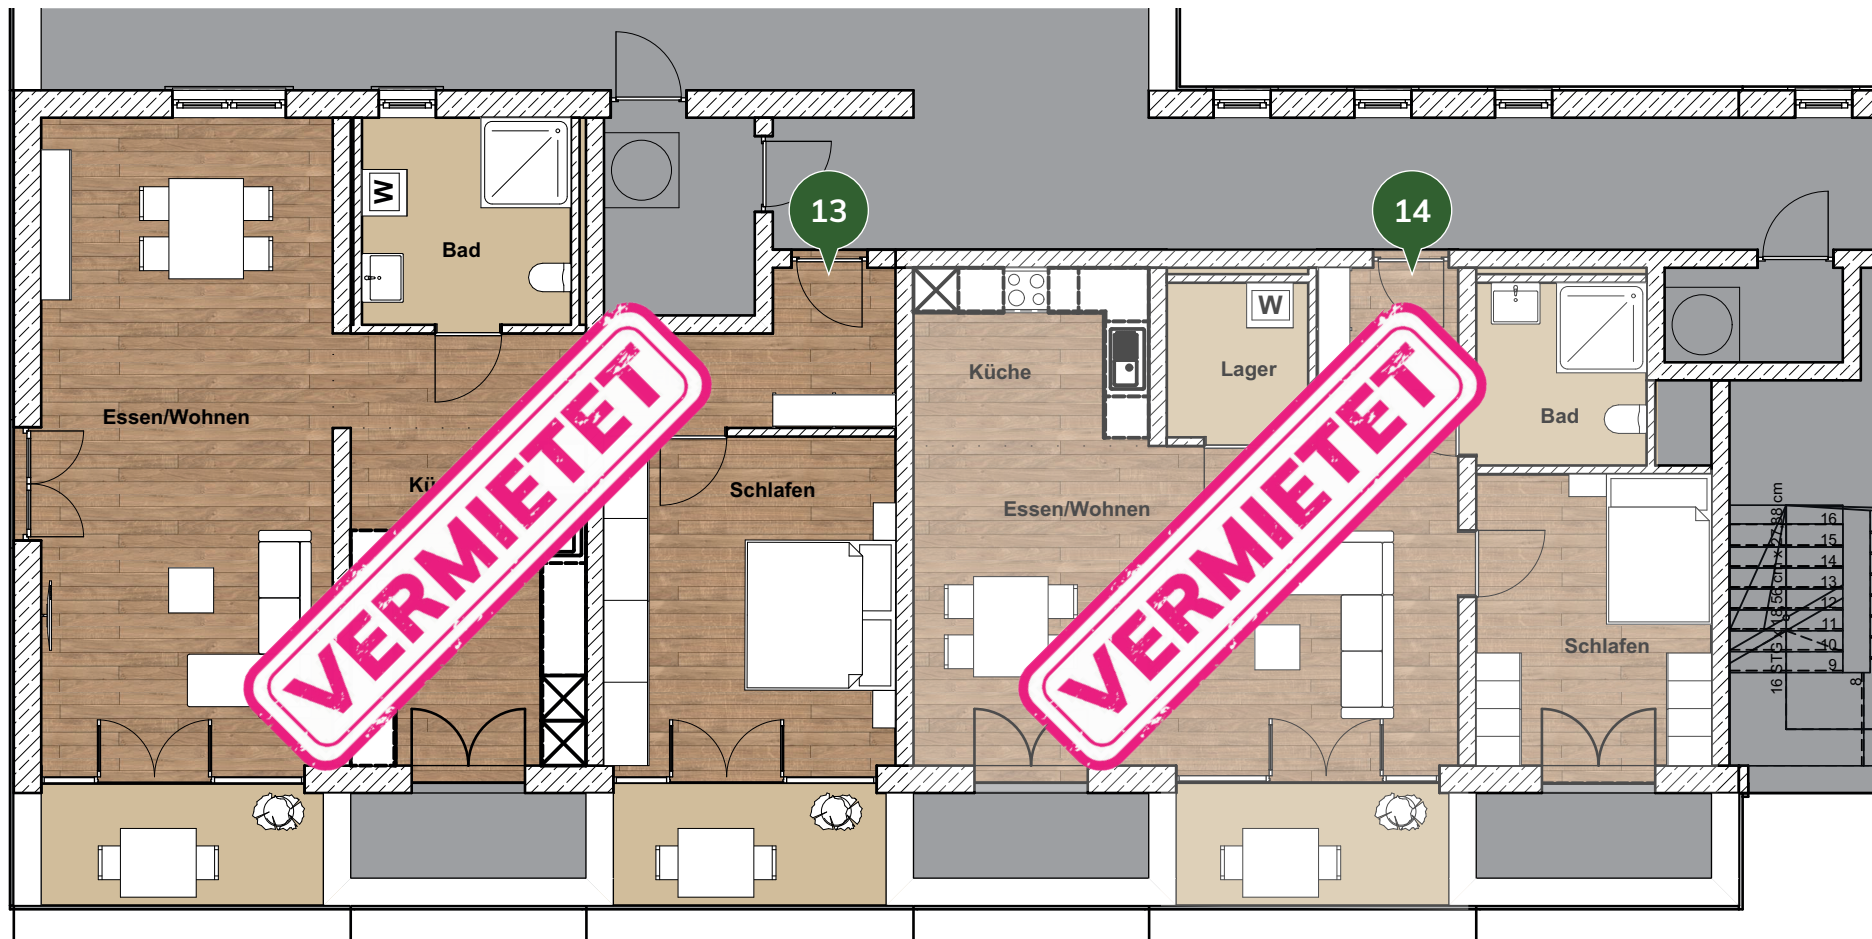


Wohnung	Eingang	Bad	Küche	Essen/ Wohnen	Schlafen	Lager	Balkon / tatsächl. Größe	Gesamt	Kaufpreis
15	4,39 m ²	7,30 m ²	5,74 m ²	14,13 m ²	11,43 m ²	-	3,82 m ² / 7,64 m ²	46,81 m²	215.326,00 €
16	6,42 m ²	8,18 m ²	5,73 m ²	25,58 m ²	8,77 m ²	-	3,69 m ² / 7,39 m ²	58,37 m²	268.502,00 €
17	9,23 m ²	5,78 m ²	-	28,29 m ²	9,53 m ²	3,94 m ²	3,82 m ² / 7,64 m ²	60,59 m²	278.714,00 €

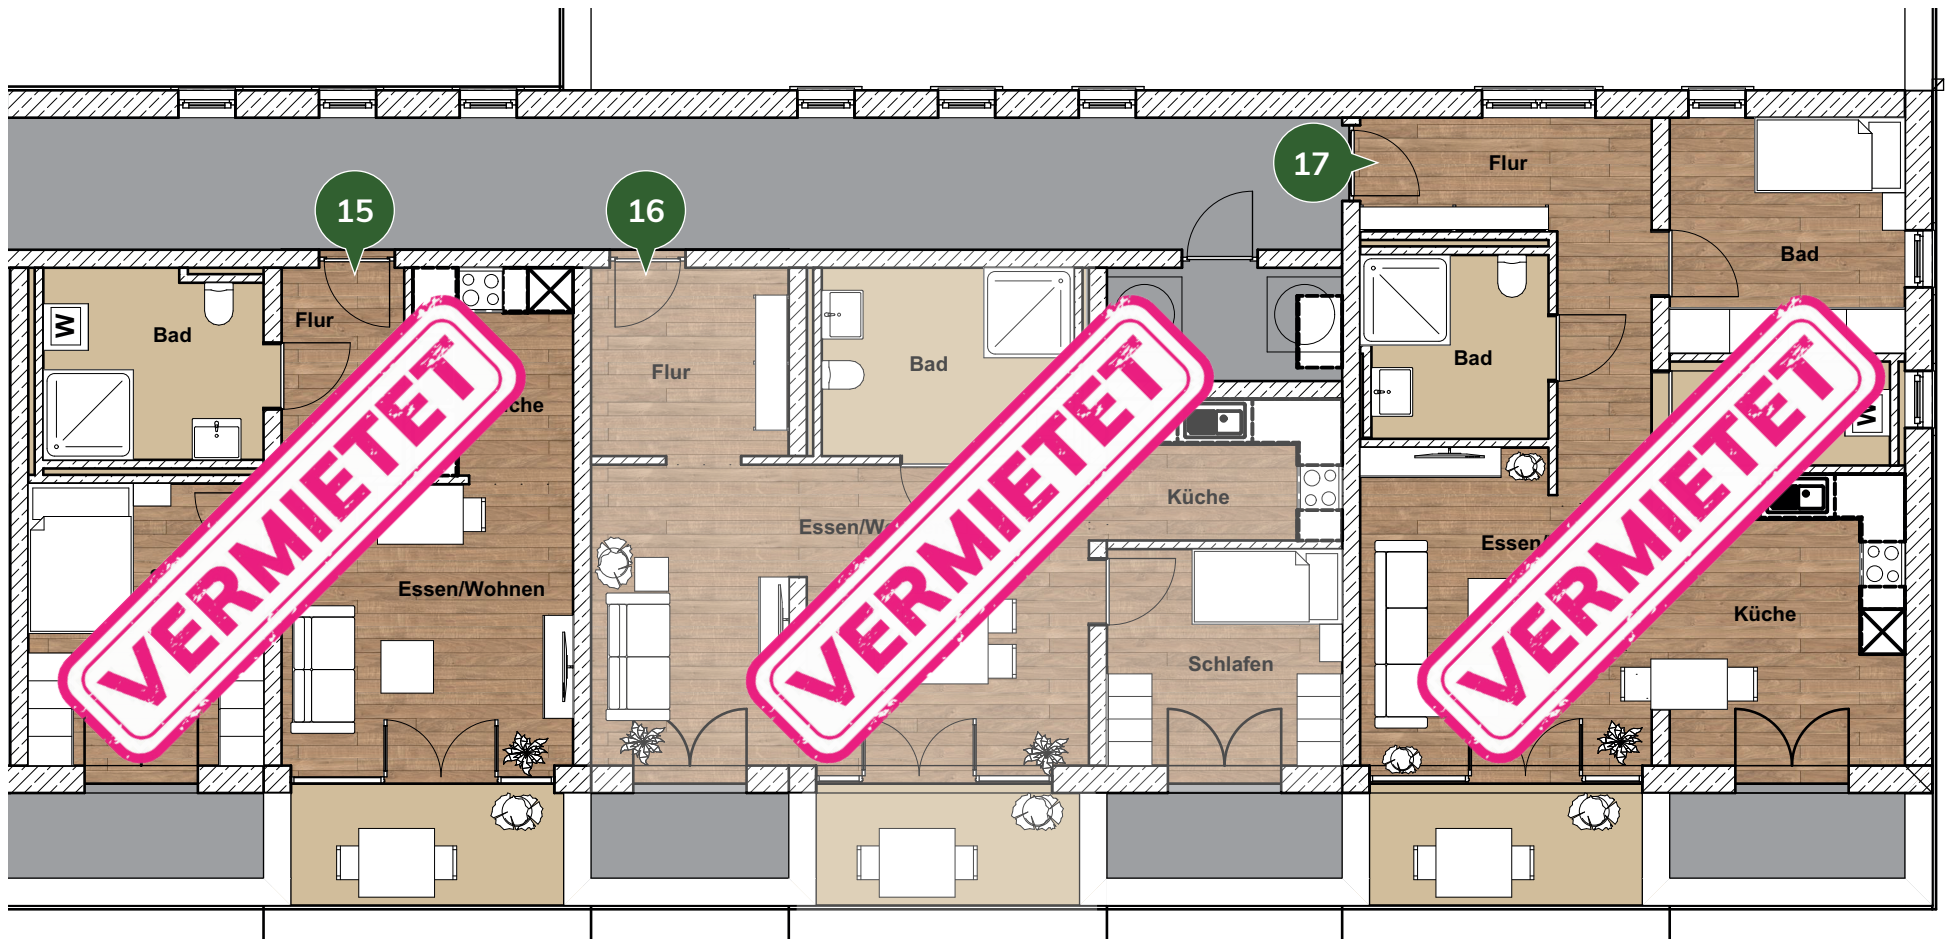

Wohnung: **18**

Eingang	Flur	Bad	Küche	Essen/ Wohnen	Schlafen/ Büro	Lager	Loggia / tatsächl. Größe	Gesamt	Kaufpreis	
7,91 m ²	9,46 m ²	8,59 m ²	9,62 m ²	44,31 m ²	16,45 m ²	9,43 m ²	3,88 m ²	9,86 m ² / 24,73 m ²	119,51 m²	573.648,00 €

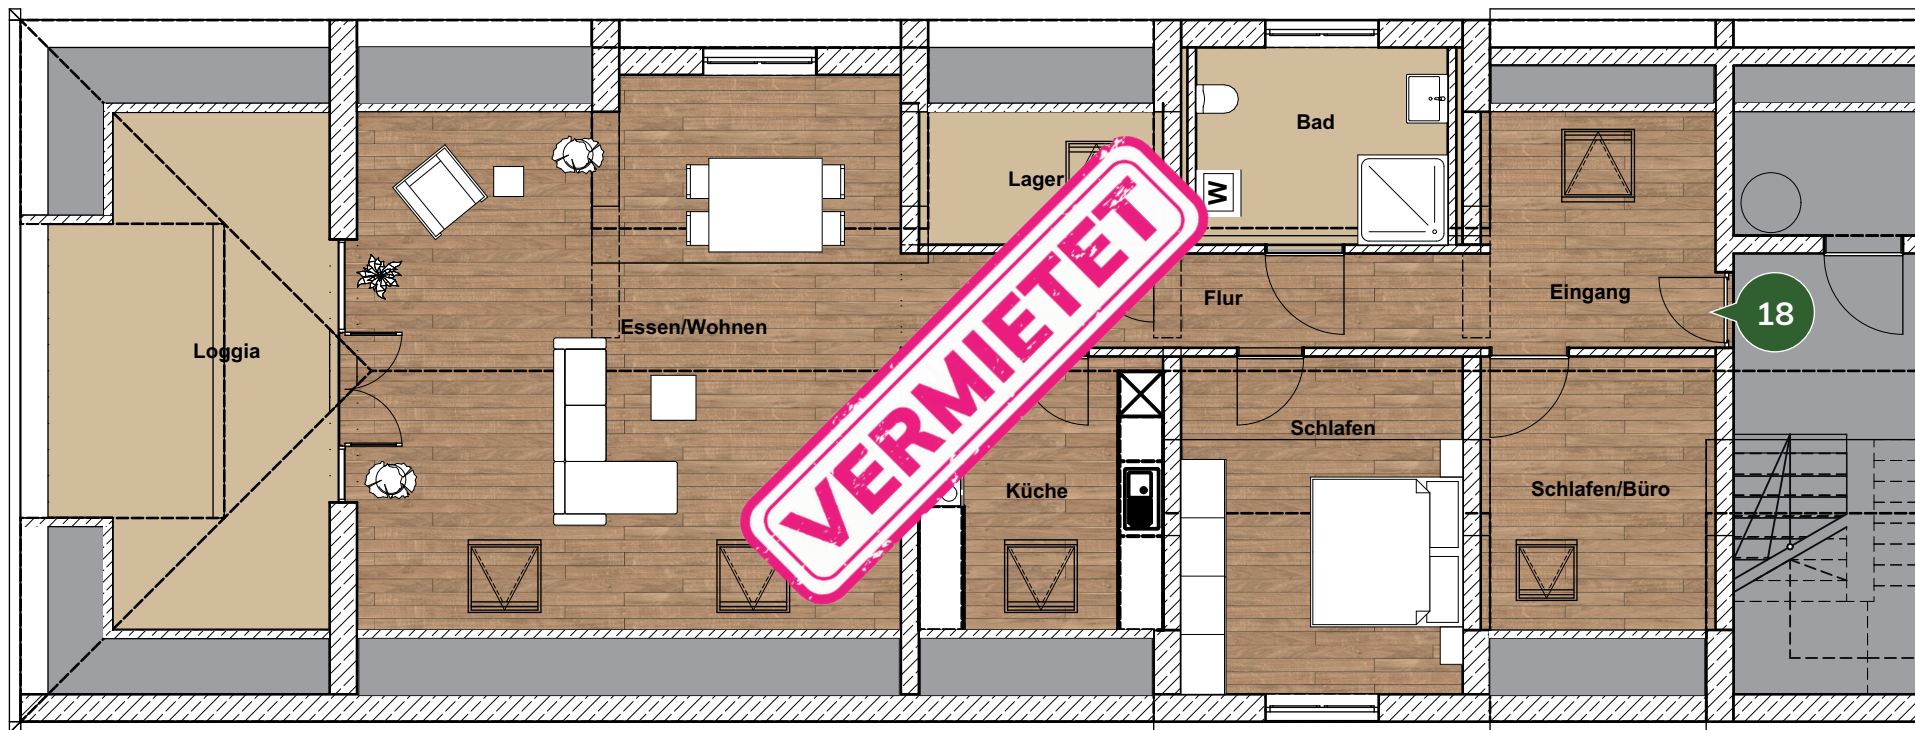

Wohnung: **19**

Eingang	Flur	Bad	Küche	Essen/ Wohnen	Schlafen/ Büro	Lager	Loggia / tatsächl. Größe	Gesamt	Kaufpreis
15,28 m ²	10,07 m ²	7,40 m ²	11,09 m ²	43,61 m ²	16,45 m ²	17,22 m ²	8,07 m ² / 19,19 m ²	133,64 m²	641.472,00 €

