


ERDGESCHOSS | Gebäude 1 - Flügel links

Wohnung	Eingang	Bad	Küche	Essen/ Wohnen	Schlafen	Lager	Balkon / tatsächl. Größe	Gesamt	Mietpreis Kaltmiete
01	9,07 m ²	7,72 m ²	7,63 m ²	25,95 m ²	14,47 m ²	4,82 m ²	3,24 m ² / 6,46 m ²	72,91 m²	1.020,00 €
02	3,78 m ²	8,59 m ²	7,97 m ²	29,20 m ²	(1) 17,14 m ² (2) 12,17 m ²	4,66 m ²	3,12 m ² / 6,24 m ²	86,63 m²	-
03	4,96 m ²	7,86 m ²	6,35 m ²	20,76 m ²	14,86 m ²	3,56 m ²	3,24 m ² / 6,46 m ²	61,59 m²	865,00 €

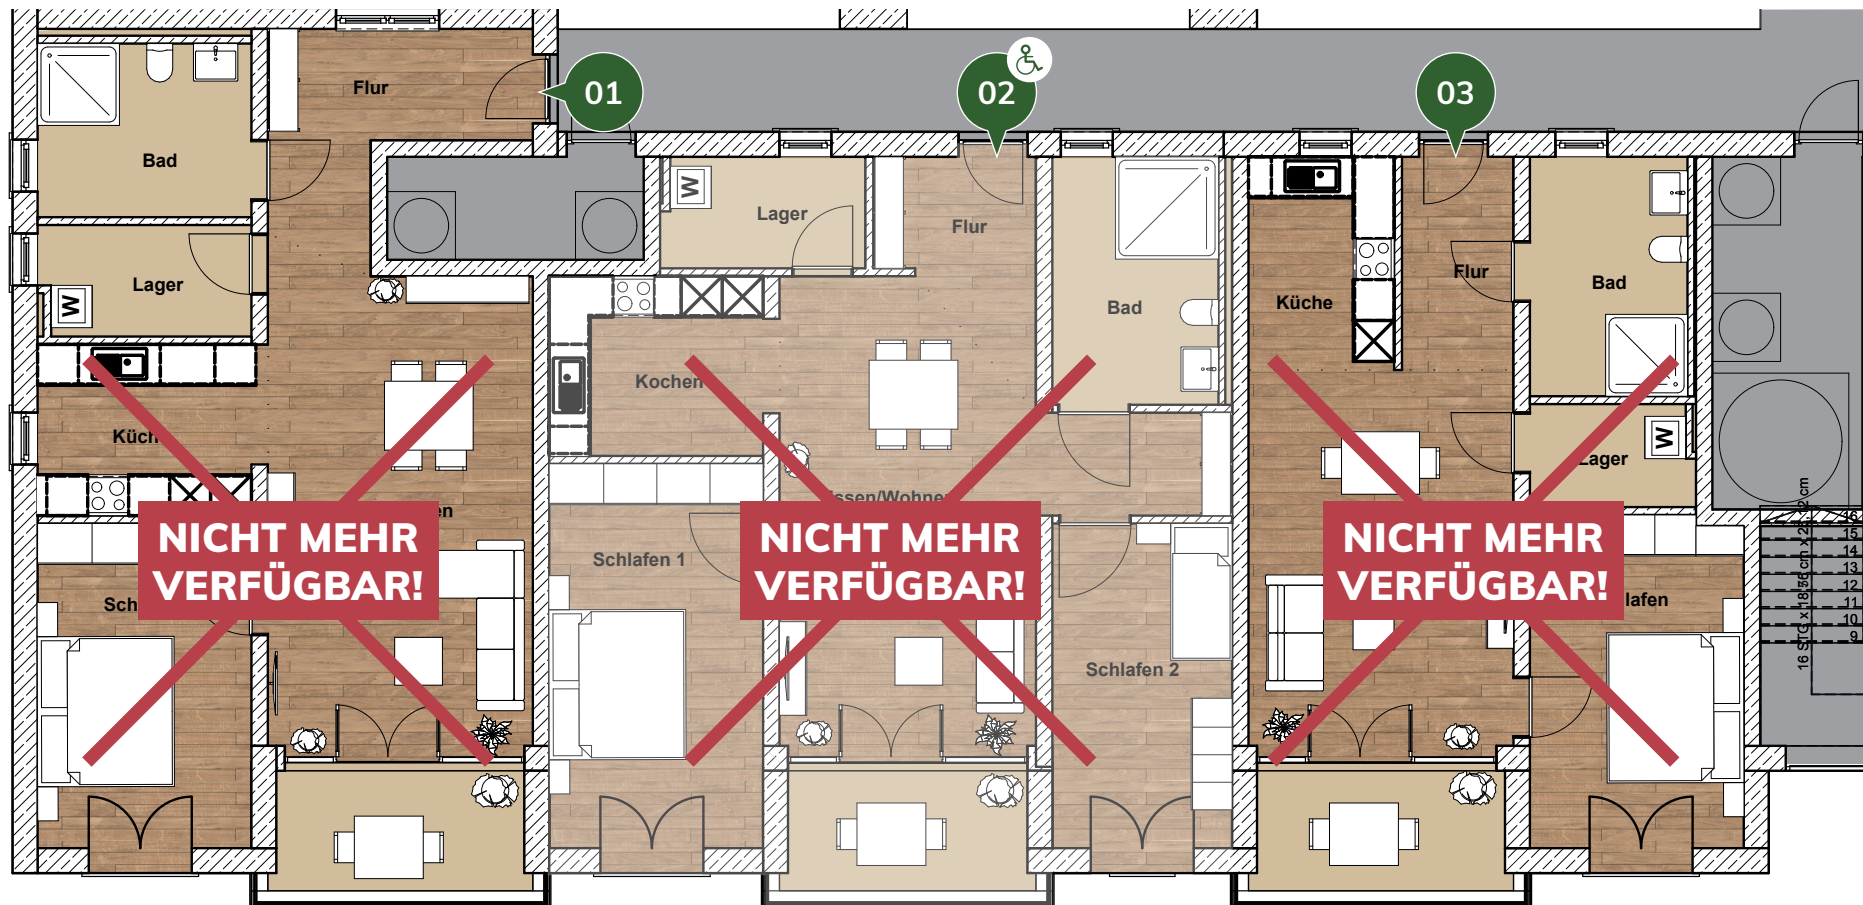

Wohnung	Eingang	Bad	Küche	Essen/ Wohnen	Schlafen	Lager	Balkon / tatsächl. Größe	Gesamt	Mietpreis Kaltmiete
04	3,92 m ²	8,51 m ²	6,30 m ²	21,71 m ²	9,53 m ²	5,57 m ²	3,24 m ² / 6,46 m ²	58,78 m²	825,00 €
05	6,92 m ²	7,70 m ²	5,48 m ²	16,52 m ²	17,14 m ²	4,30 m ²	3,24 m ² / 6,46 m ²	61,30 m²	-
06	9,24 m ²	9,42 m ²	6,99 m ²	25,11 m ²	14,47 m ²	3,83 m ²	3,22 m ² / 6,43 m ²	72,28 m²	1.010,00 €




OBERGESCHOSS 1 | Gebäude 1 - Flügel links

Wohnung	Eingang	Bad	Küche	Essen/ Wohnen	Schlafen	Lager	Balkon / tatsächl. Größe	Gesamt	Mietpreis Kaltmiete
07	9,07 m ²	7,72 m ²	8,01 m ²	25,95 m ²	14,47 m ²	4,44 m ²	3,82 m ² / 7,64 m ²	73,48 m ²	-
08	6,99 m ²	9,34 m ²	9,88 m ²	20,10 m ²	(1) 17,14 m ² (2) 12,17 m ²	4,41 m ²	3,69 m ² / 7,39 m ²	83,72 m ²	-
09	3,78 m ²	5,50 m ²	5,18 m ²	15,58 m ²	12,57 m ²	4,03 m ²	3,82 m ² / 7,64 m ²	50,46 m ²	700,00 €




Wohnung	Eingang	Bad	Küche	Essen/ Wohnen	Schlafen	Lager	Balkon / tatsächl. Größe	Gesamt	Mietpreis Kaltmiete
10	3,78 m ²	5,50 m ²	5,05 m ²	15,58 m ²	14,63 m ²	3,65 m ²	3,82 m ² / 7,64 m ²	52,01 m²	730,00 €
11	6,92 m ²	7,22 m ²	5,48 m ²	16,52 m ²	11,43 m ²	4,37 m ²	3,82 m ² / 7,64 m ²	55,76 m²	780,00 €
12	9,24 m ²	9,42 m ²	6,17 m ²	25,11 m ²	14,47 m ²	4,59 m ²	3,79 m ² / 7,57 m ²	72,79 m²	-

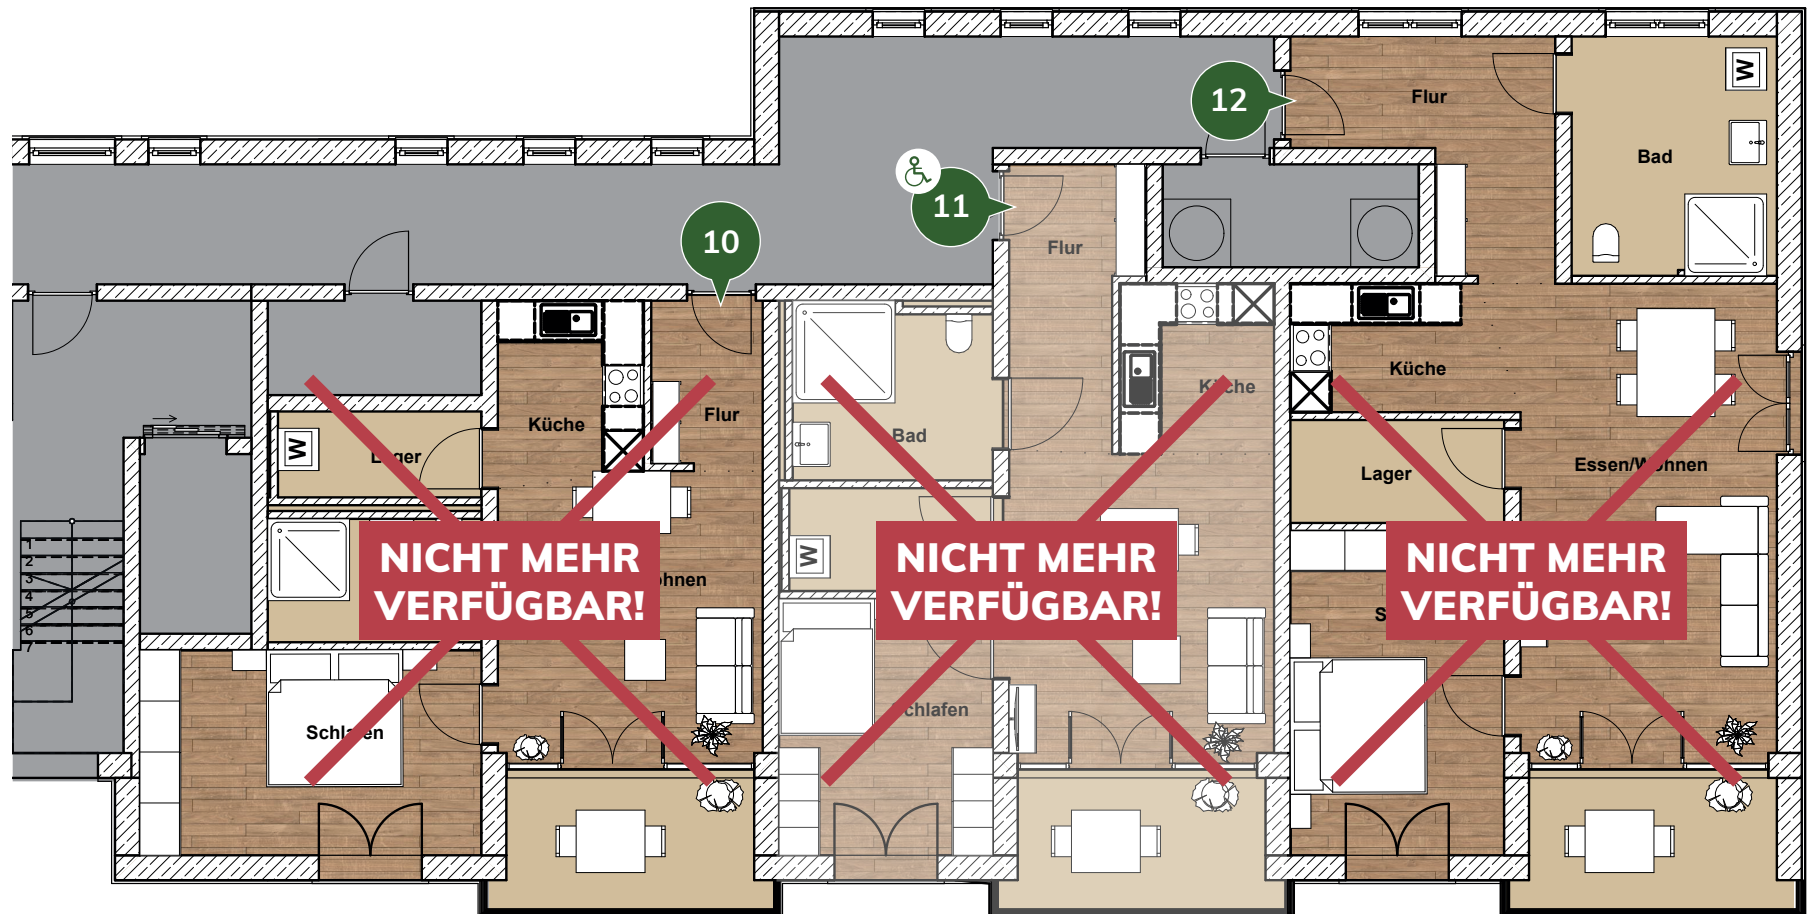


OBERGESCHOSS 2 | Gebäude 1 - Flügel links

Wohnung	Eingang	Bad	Küche	Essen/ Wohnen	Schlafen	Lager	Balkon / tatsächl. Größe	Gesamt	Mietpreis Kaltmiete
13	9,07 m ²	7,72 m ²	8,01 m ²	25,95 m ²	14,47 m ²	4,44 m ²	3,82 m ² / 7,64 m ²	73,48 m²	-
14	6,99 m ²	9,34 m ²	9,88 m ²	20,10 m ²	(1) 17,14 m ² (2) 12,17 m ²	4,41 m ²	3,69 m ² / 7,39 m ²	83,72 m²	-
15	3,78 m ²	5,50 m ²	5,18 m ²	15,58 m ²	12,57 m ²	4,03 m ²	3,82 m ² / 7,64 m ²	50,46 m²	-

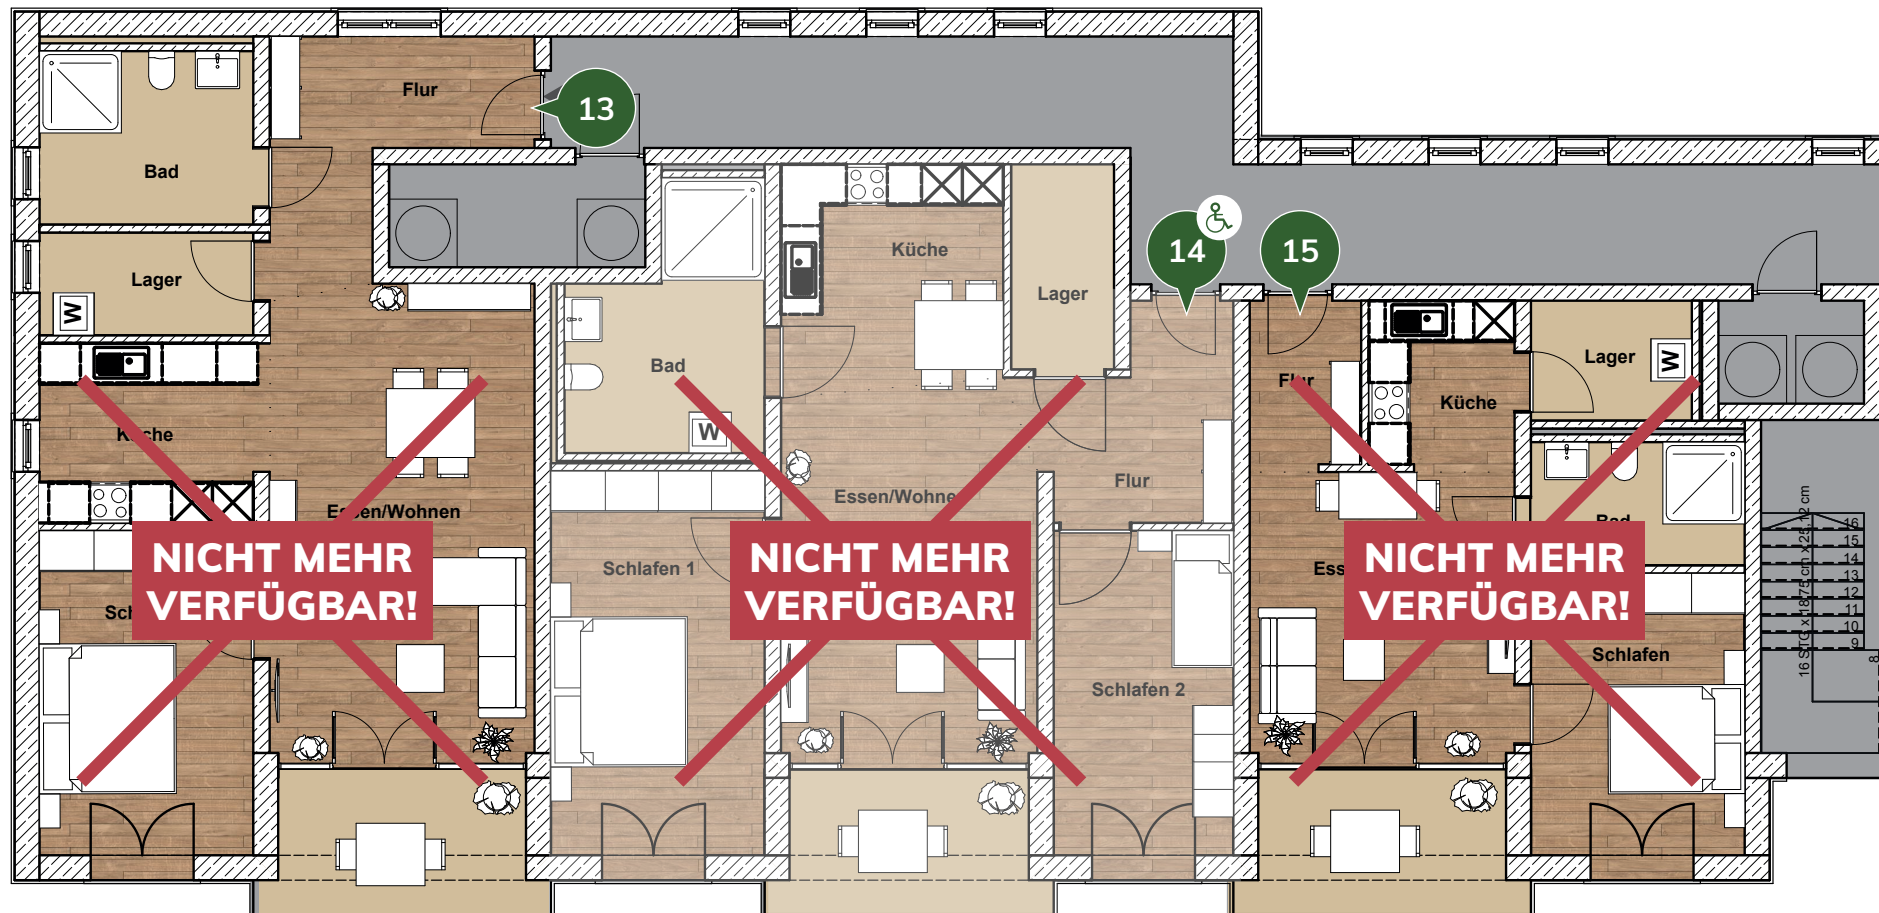

Wohnung	Eingang	Bad	Küche	Essen/ Wohnen	Schlafen	Lager	Balkon / tatsächl. Größe	Gesamt	Mietpreis Kaltmiete
16	3,78 m ²	5,50 m ²	5,05 m ²	15,58 m ²	14,63 m ²	3,65 m ²	3,82 m ² / 7,64 m ²	52,01 m²	730,00 €
17	6,92 m ²	7,22 m ²	5,48 m ²	16,52 m ²	11,43 m ²	4,37 m ²	3,82 m ² / 7,64 m ²	55,76 m²	-
18	9,24 m ²	9,26 m ²	6,17 m ²	25,11 m ²	14,47 m ²	4,59 m ²	3,82 m ² / 7,64 m ²	72,66 m²	-

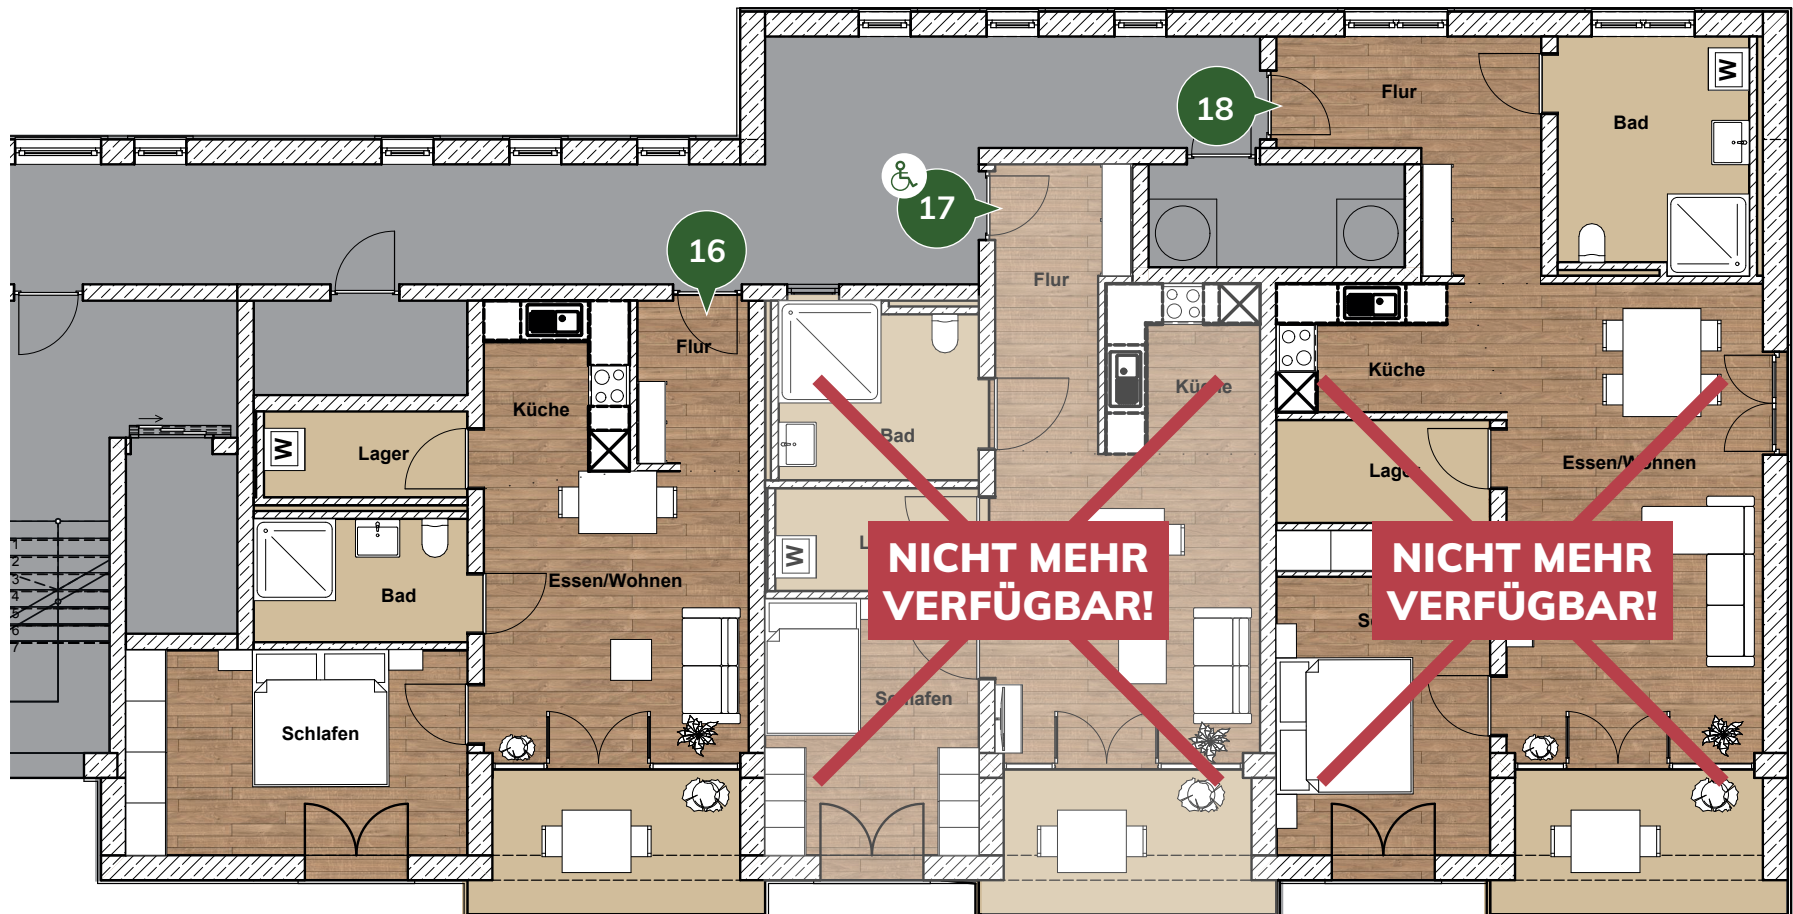

Wohnung: **19**

Eingang	Flur	Bad	Küche	Essen/ Wohnen	Schlafen	Schlafen/ Büro	Lager	Balkon / tatsächl. Größe	Gesamt	Mietpreis Kaltmiete
7,95 m²	8,85 m²	8,59 m²	8,19 m²	43,84 m²	16,45 m²	9,55 m²	3,36 m²	11,76 m² / 27,83 m²	118,54 m²	1.660,00 €



Wohnung: **20**

Eingang	Flur	Bad	Küche	Essen/ Wohnen	Schlafen	Schlafen/ Büro	Lager	Balkon / tatsächl. Größe	Gesamt	Mietpreis Kaltmiete
7,95 m ²	9,46 m ²	8,91 m ²	9,36 m ²	44,55 m ²	17,00 m ²	9,55 m ²	3,85 m ²	9,59 m ² / 22,65 m ²	120,22 m²	1.680,00 €

